


A K A K A K A
A K A K A K A
K A K A K A K
K A K A K A K

IDZ - 3B 24/06
UREDITVENA SITUACIJA
Leon Belušič, u.d.i.a. ZAPS A-0503 PA PPN
dr. Ana Kučan, u.d.i.k.a. 0995 PKA PPN
Jaša Belušič abs.arh., Matej Vodnik m.i.a.,
Tomislav Krnač m.i.k.a.
M 1:200

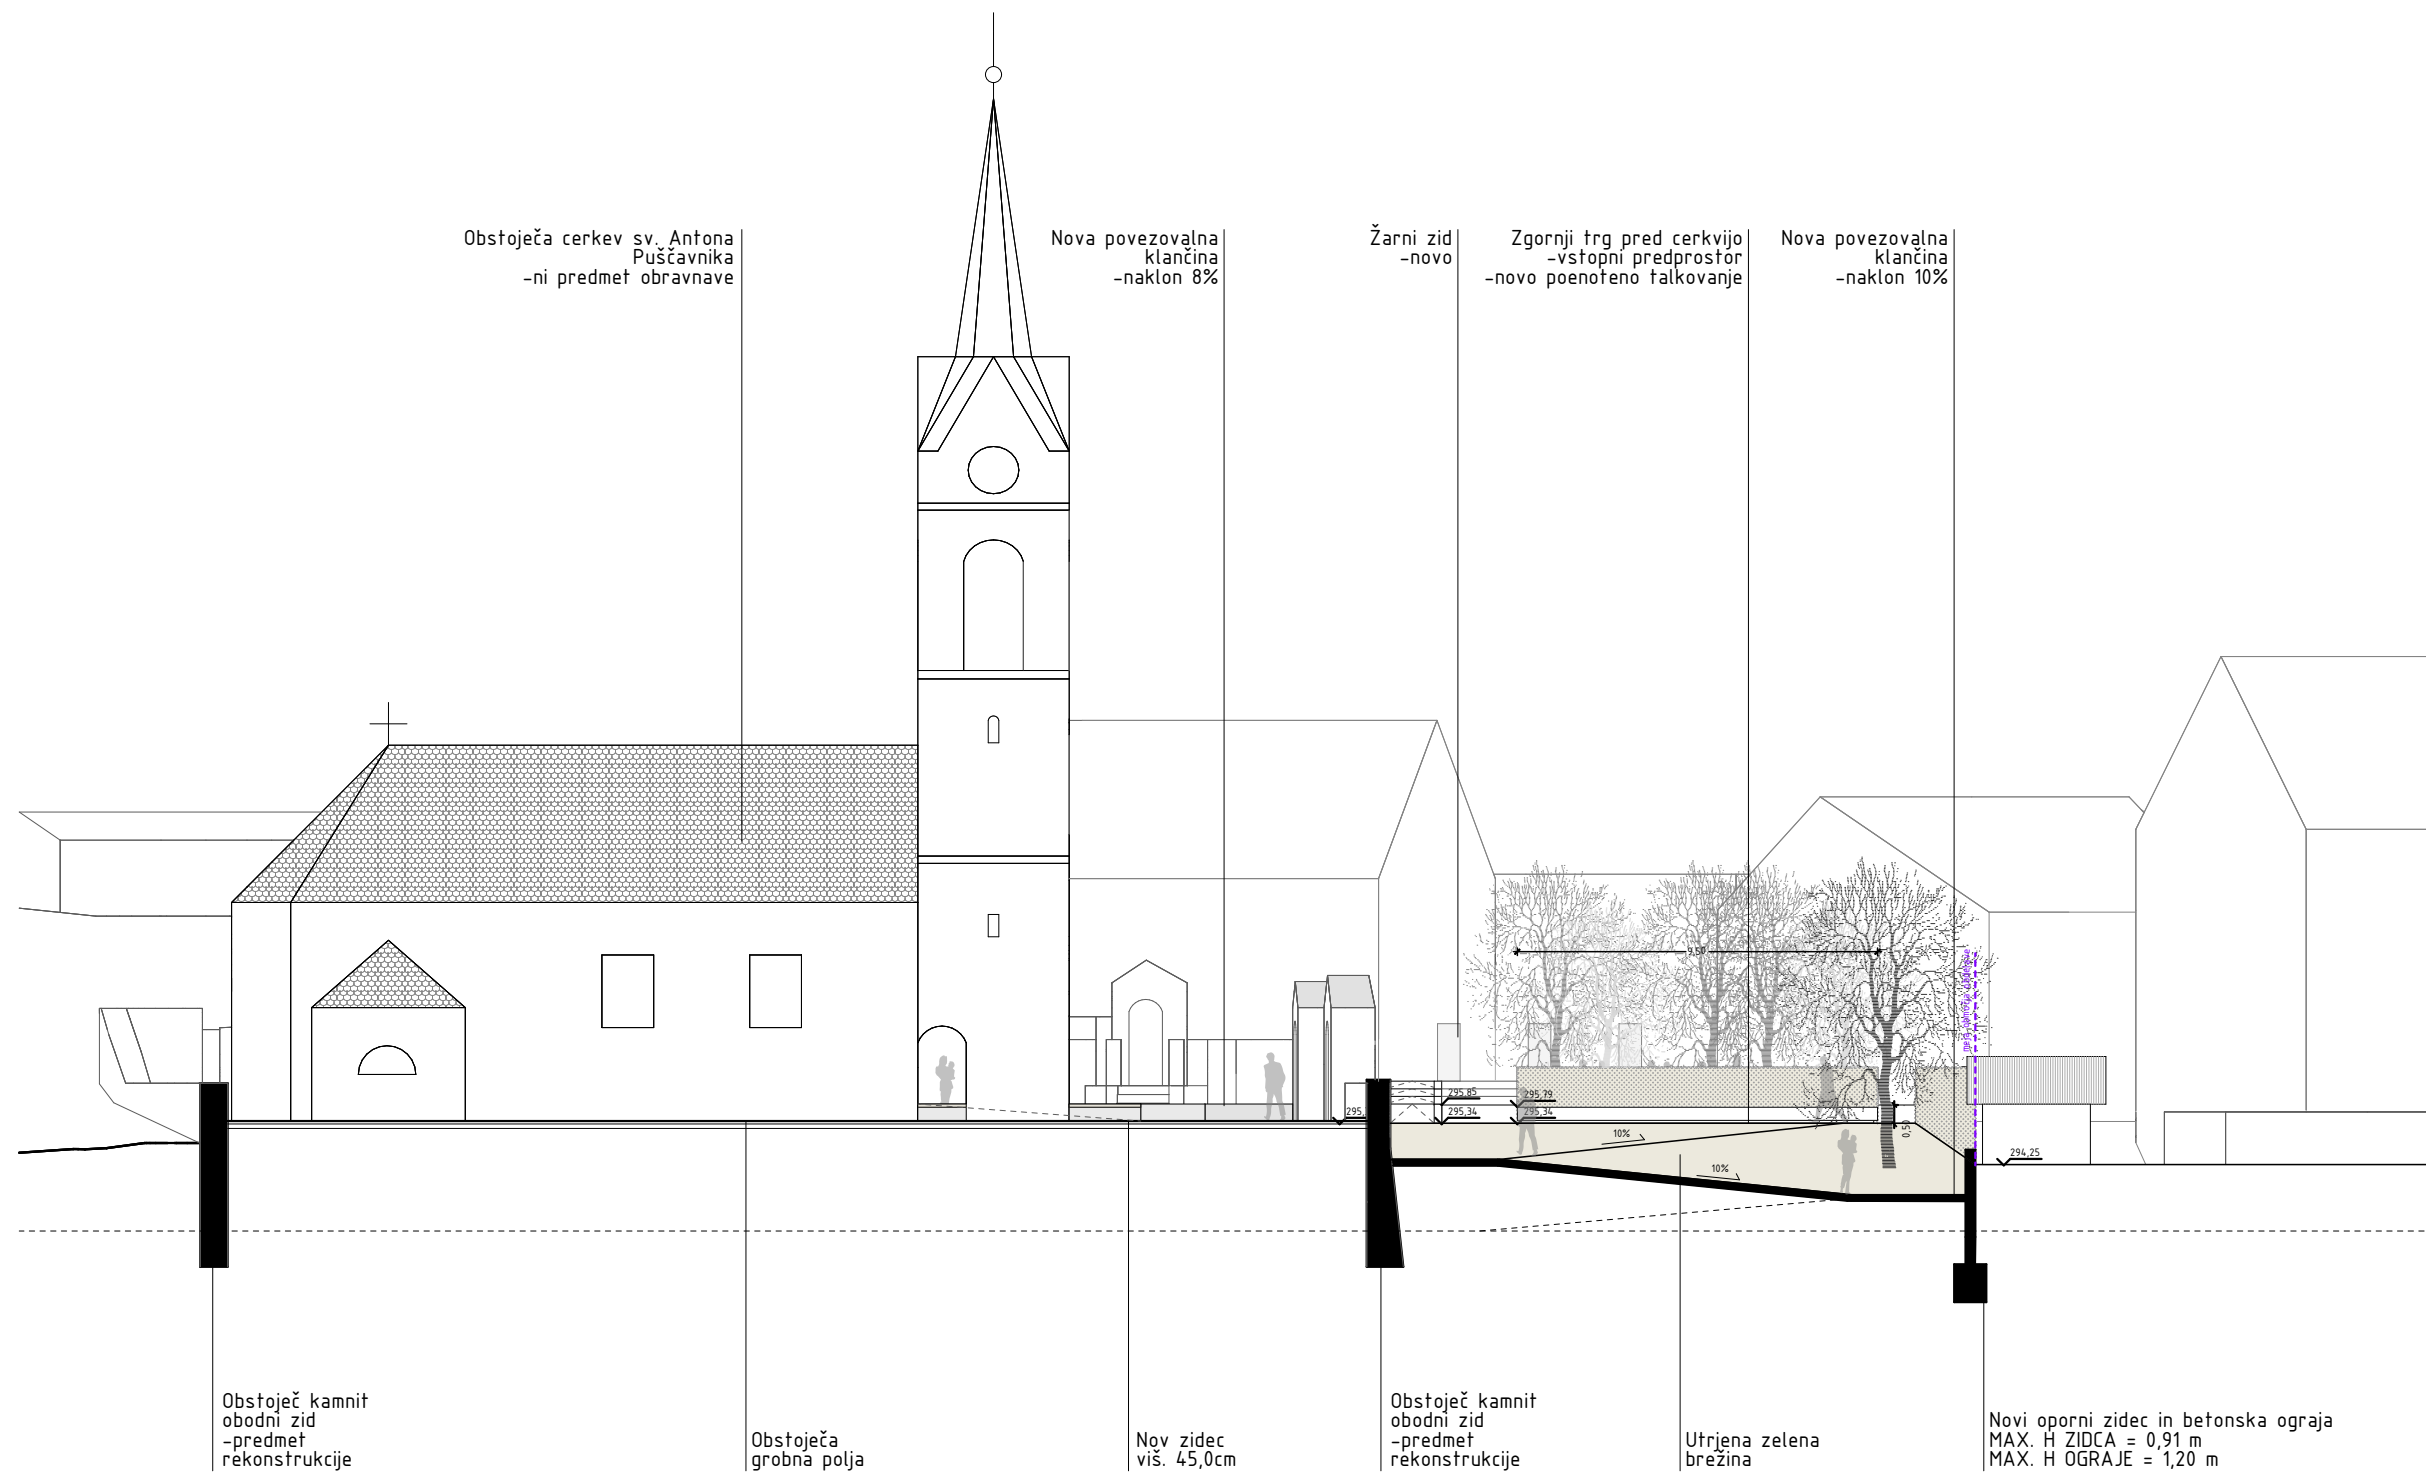

3 B ARHITEKTI


A K A K A K A
A K A K A K A
K A K A K A K
K A K A K A

vrsta in ID proj. dok.:
vsebina:
odg.vodja projekta:

projektanti:

merilo:

IDZ - 3B 24/06
PREREZ A-A
Leon Belušič, u.d.i.a. ZAPS A-0503 PA PPN
dr. Ana Kučan, u.d.i.k.a. 0995 PKA PPN
Jaša Belušič abs.arh., Matej Vodnik m.i.a.,
Tomislav Krnač m.i.k.a.
M 1:200

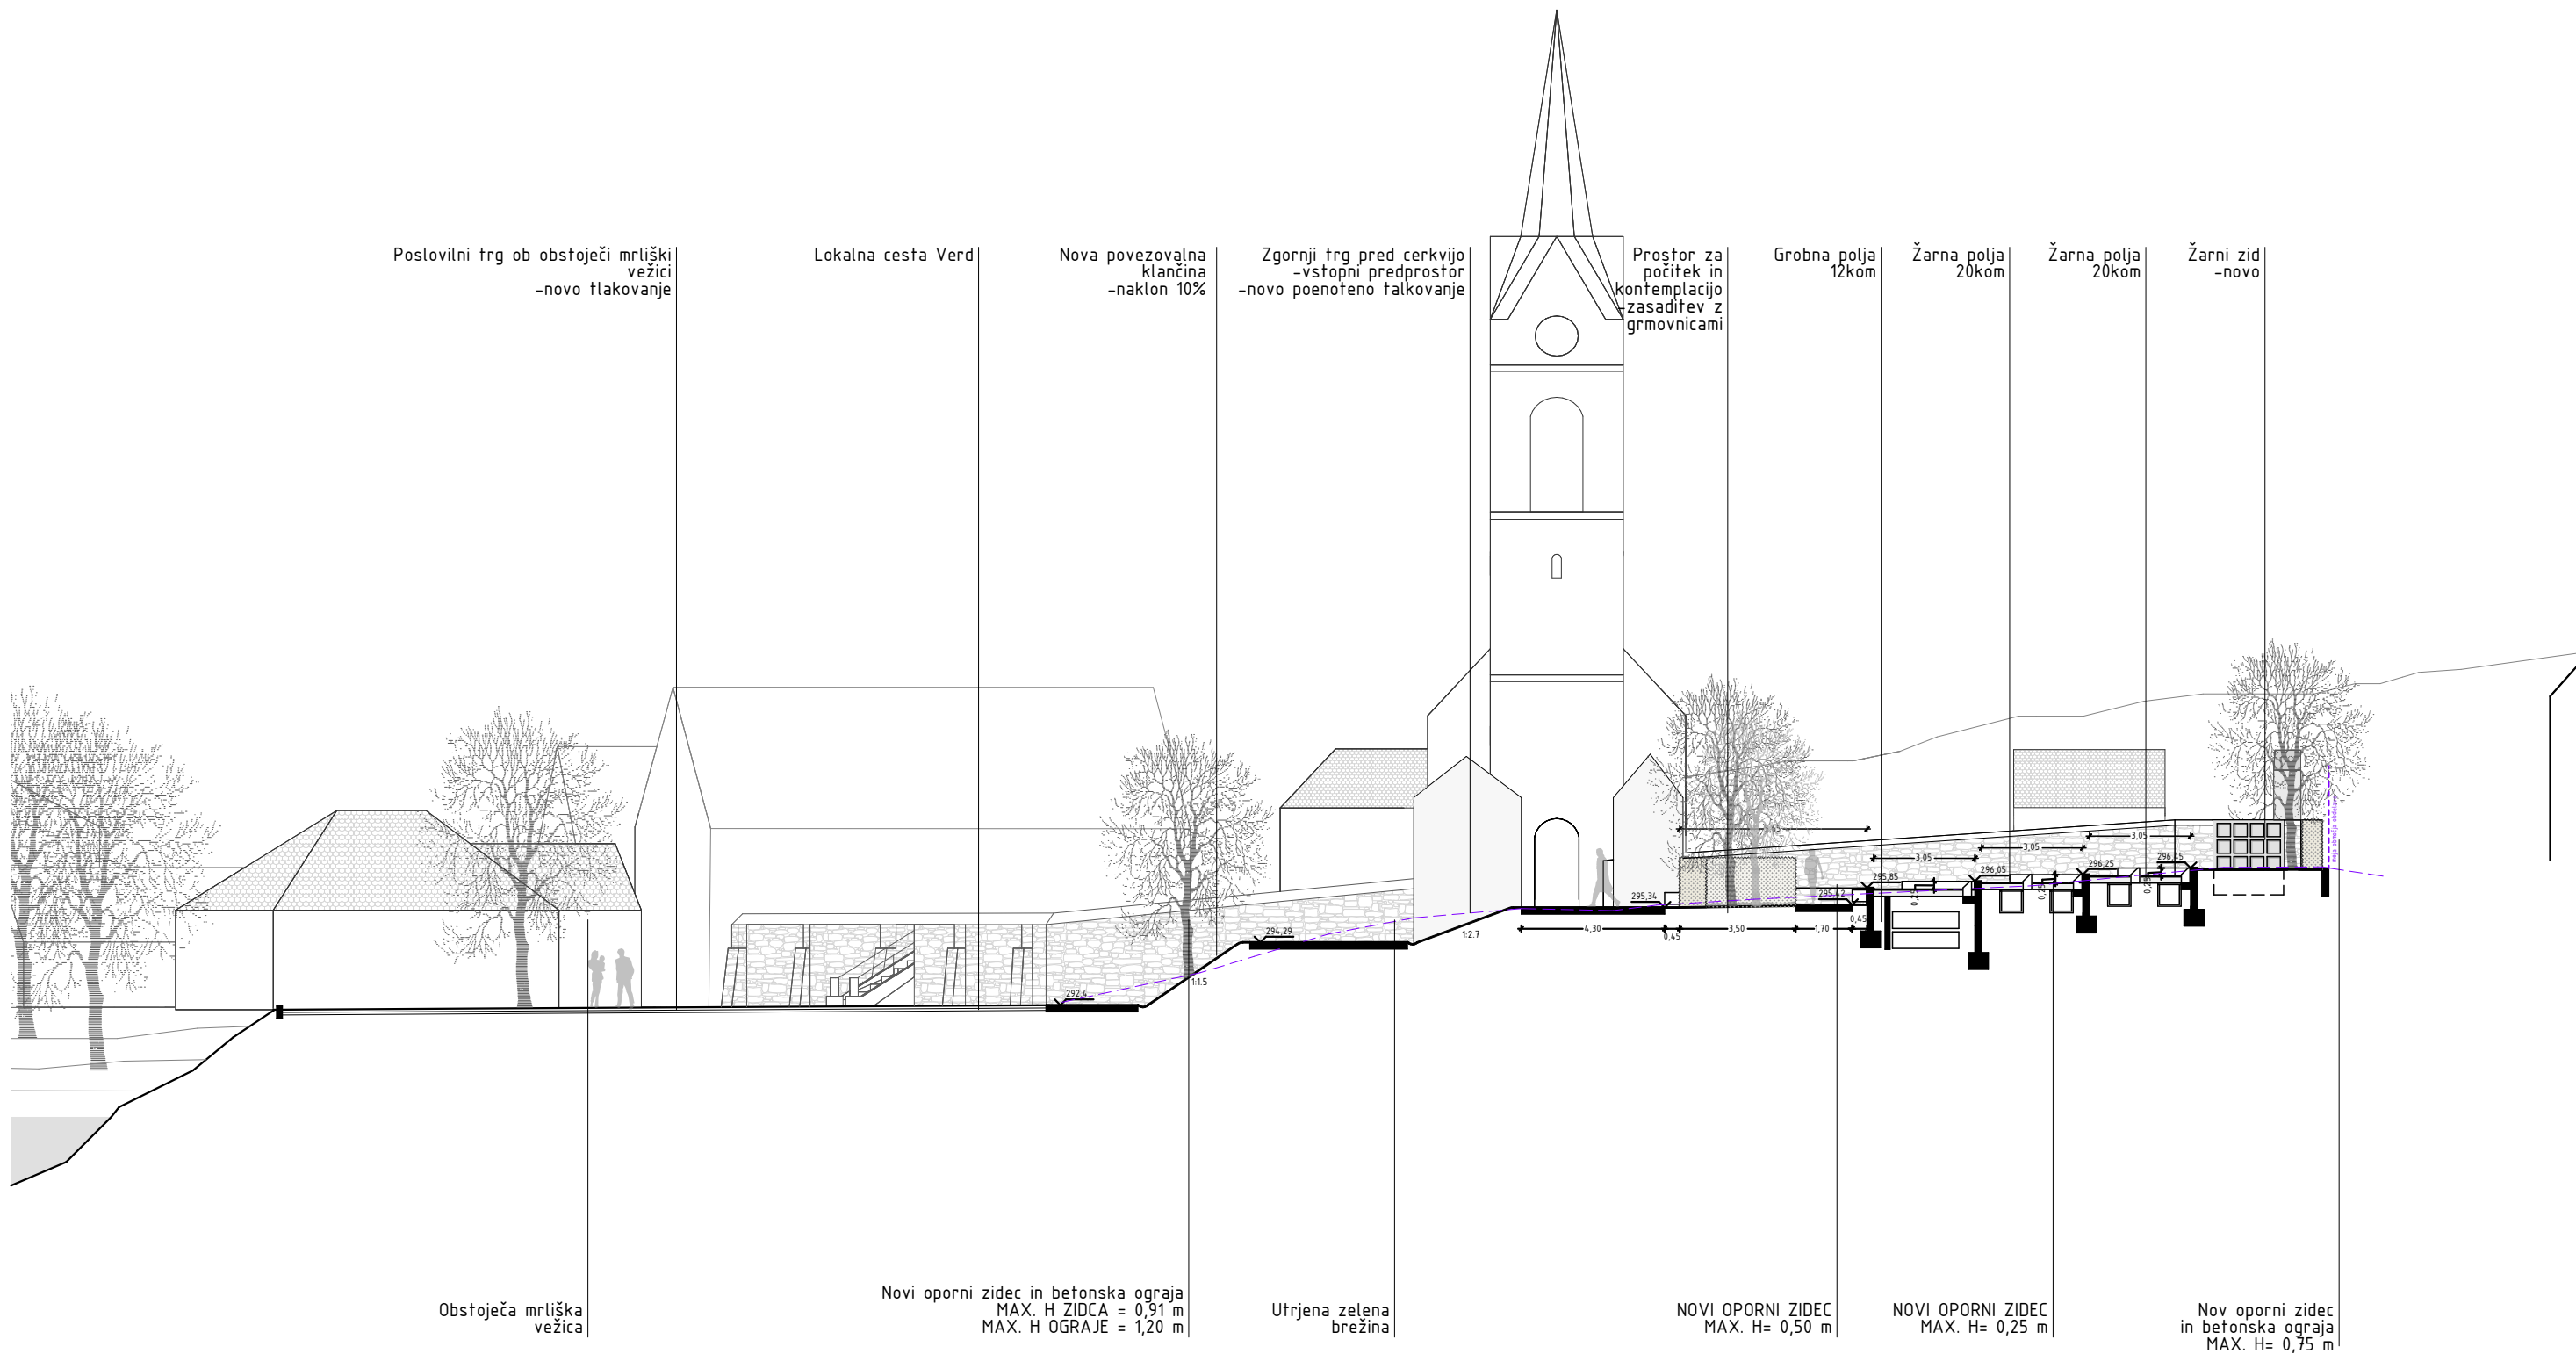

3 B ARHITEKTI


A K A K A K A
A K A K A K A
K A K A K A K
K A K A K A

vrsta in ID proj. dok.:
vsebina:
odg.vodja projekta:

projektanti:

merilo:

IDZ - 3B 24/06
PREREZ B-B
Leon Belušič, u.d.i.a. ZAPS A-0503 PA PPN
dr. Ana Kučan, u.d.i.k.a. 0995 PKA PPN
Jaša Belušič abs.arh., Matej Vodnik m.i.a.,
Tomislav Krnač m.i.k.a.
M 1:200

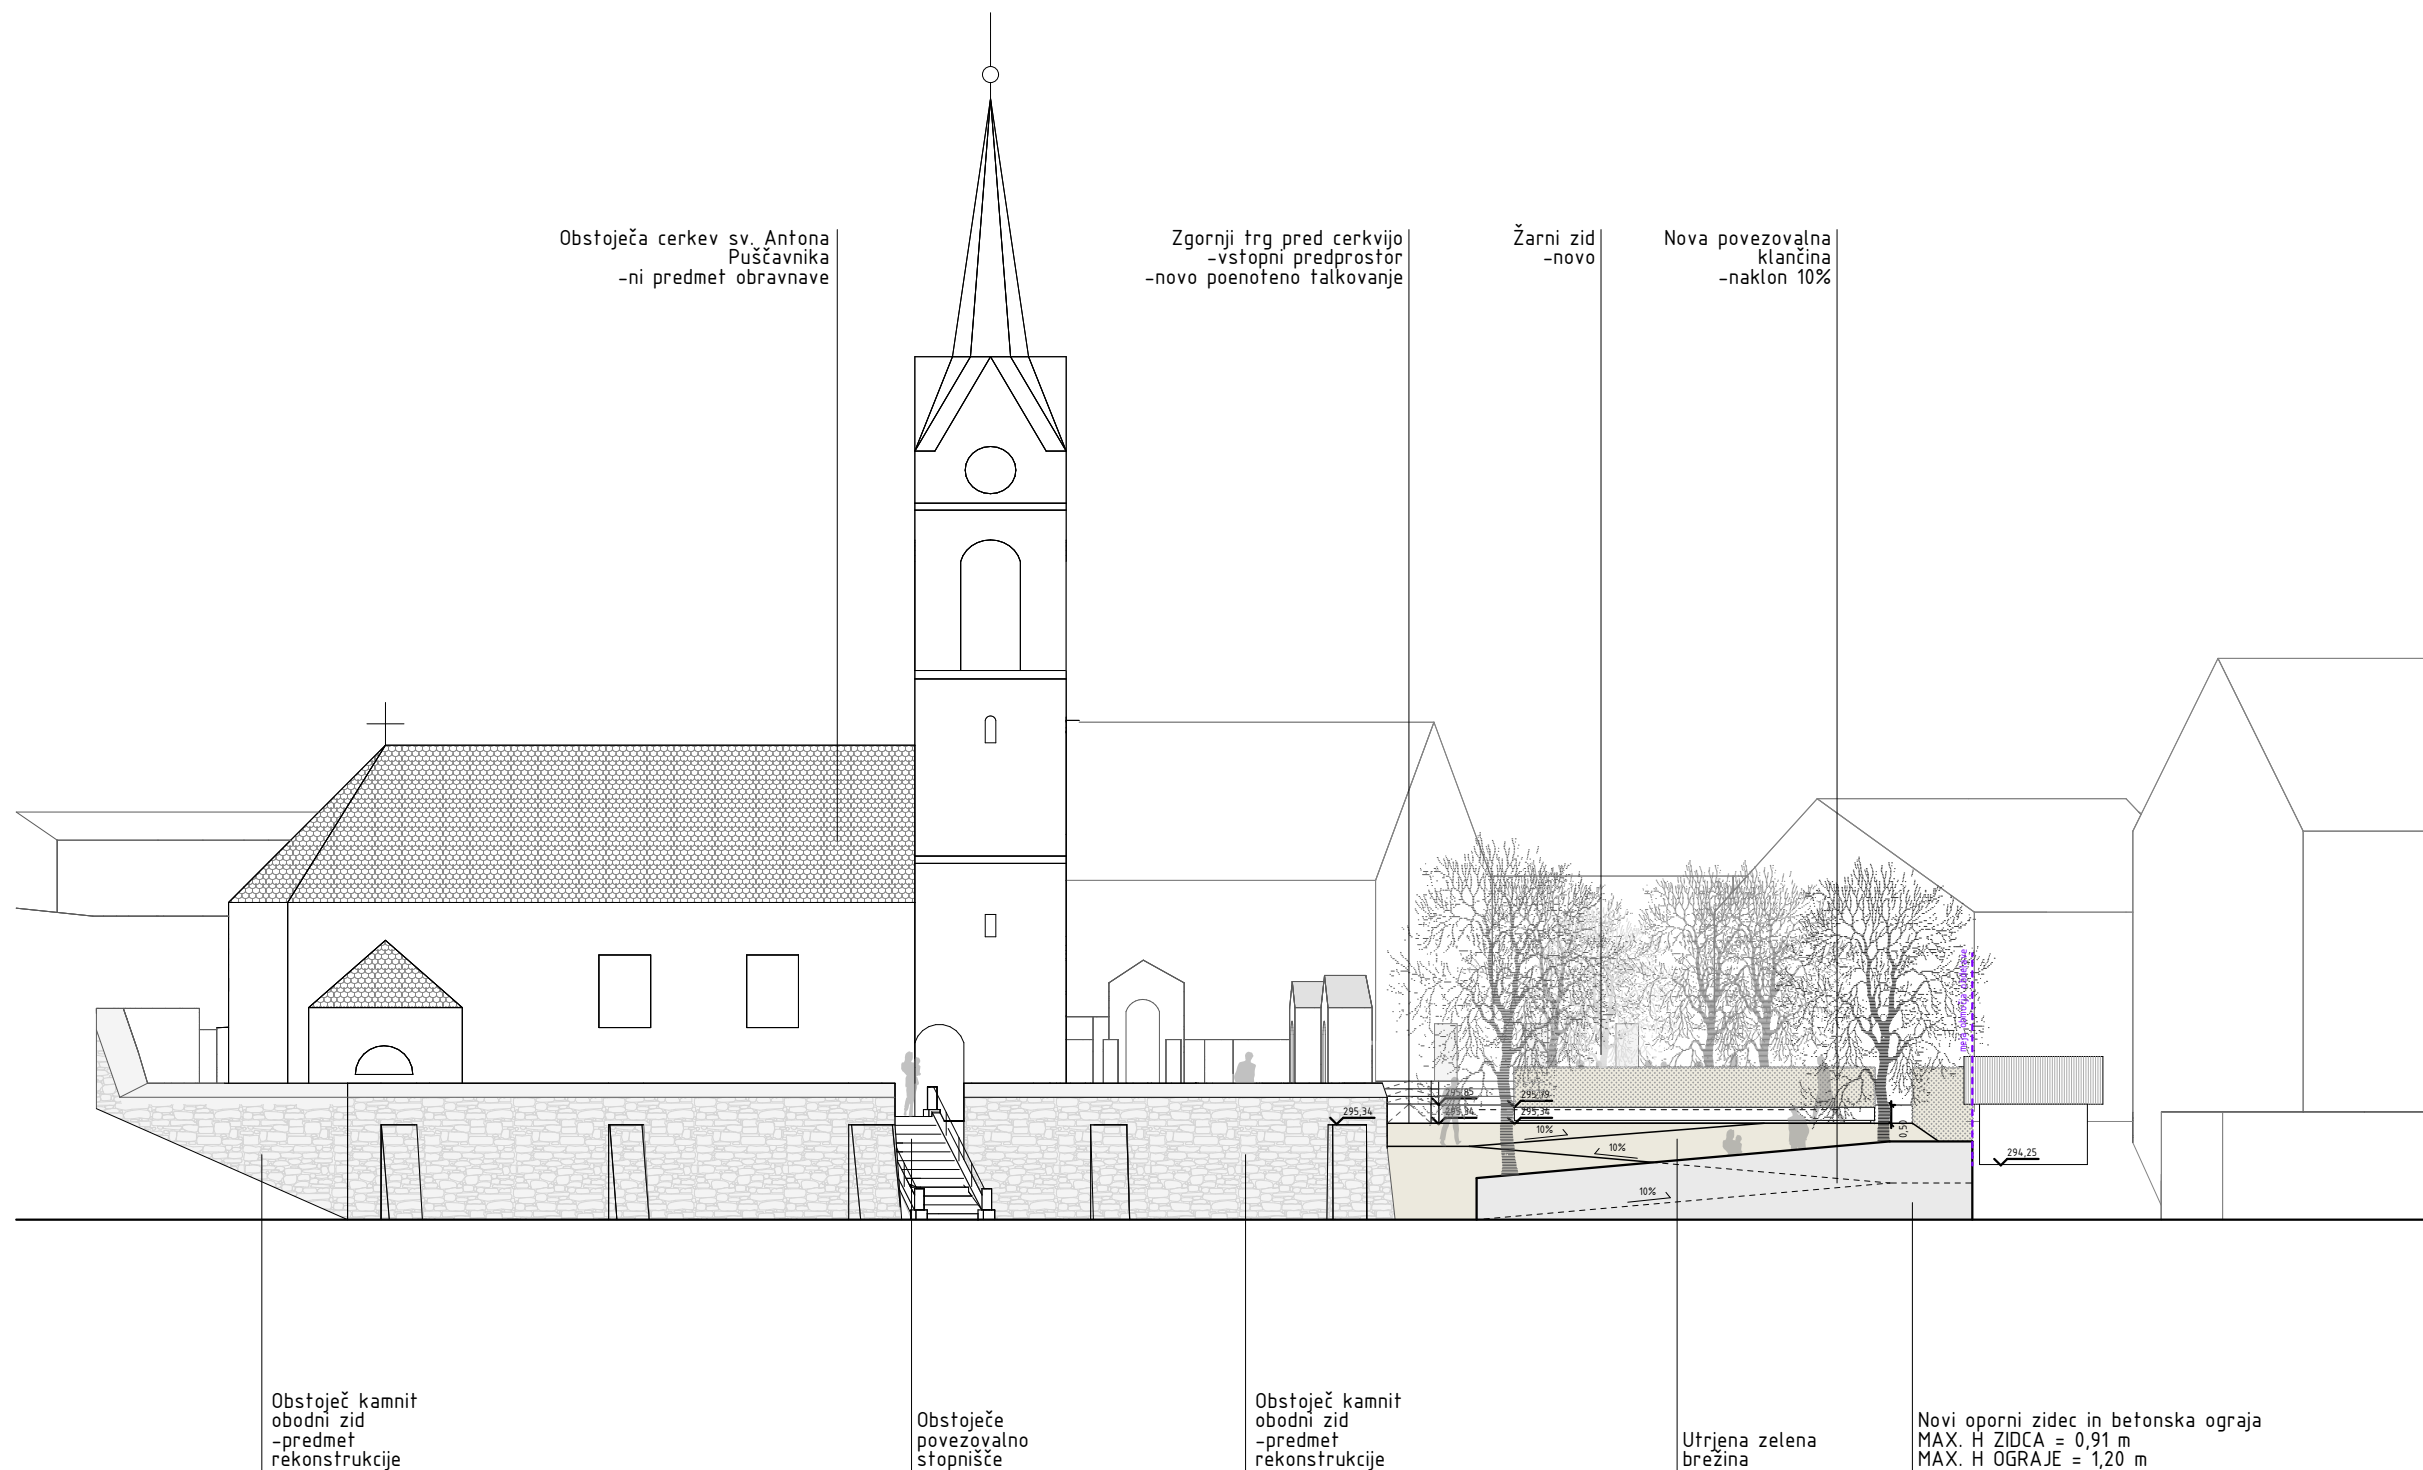

3 B ARHITEKTI

A K A K A K A
A K A K A K A
K A K A K A K
K A K A K A

vrsta in ID proj. dok.:
vsebina:
odg.vodja projekta:
projektanti:
merilo:

IDZ - 3B 24/06
FASADA
Leon Belušič, u.d.i.a. ZAPS A-0503 PA PPN
dr. Ana Kučan, u.d.i.k.a. 0995 PKA PPN
Jaša Belušič abs.arh., Matej Vodnik m.i.a.,
Tomislav Krnač m.i.k.a.
M 1:200