


A K A K A K A  
A K A K A K A  
K A K A K A K  
K A K A K A

IDZ - 3B 24/06  
**UREDITVENA SITUACIJA**  
Leon Belušič, u.d.i.a. ZAPS A-0503 PA PPN  
dr. Ana Kučan, u.d.i.k.a. 0995 PKA PPN  
Jaša Belušič abs.arh., Matej Vodnik m.i.a.,  
Tomislav Krnač m.i.k.a.  
M 1:200

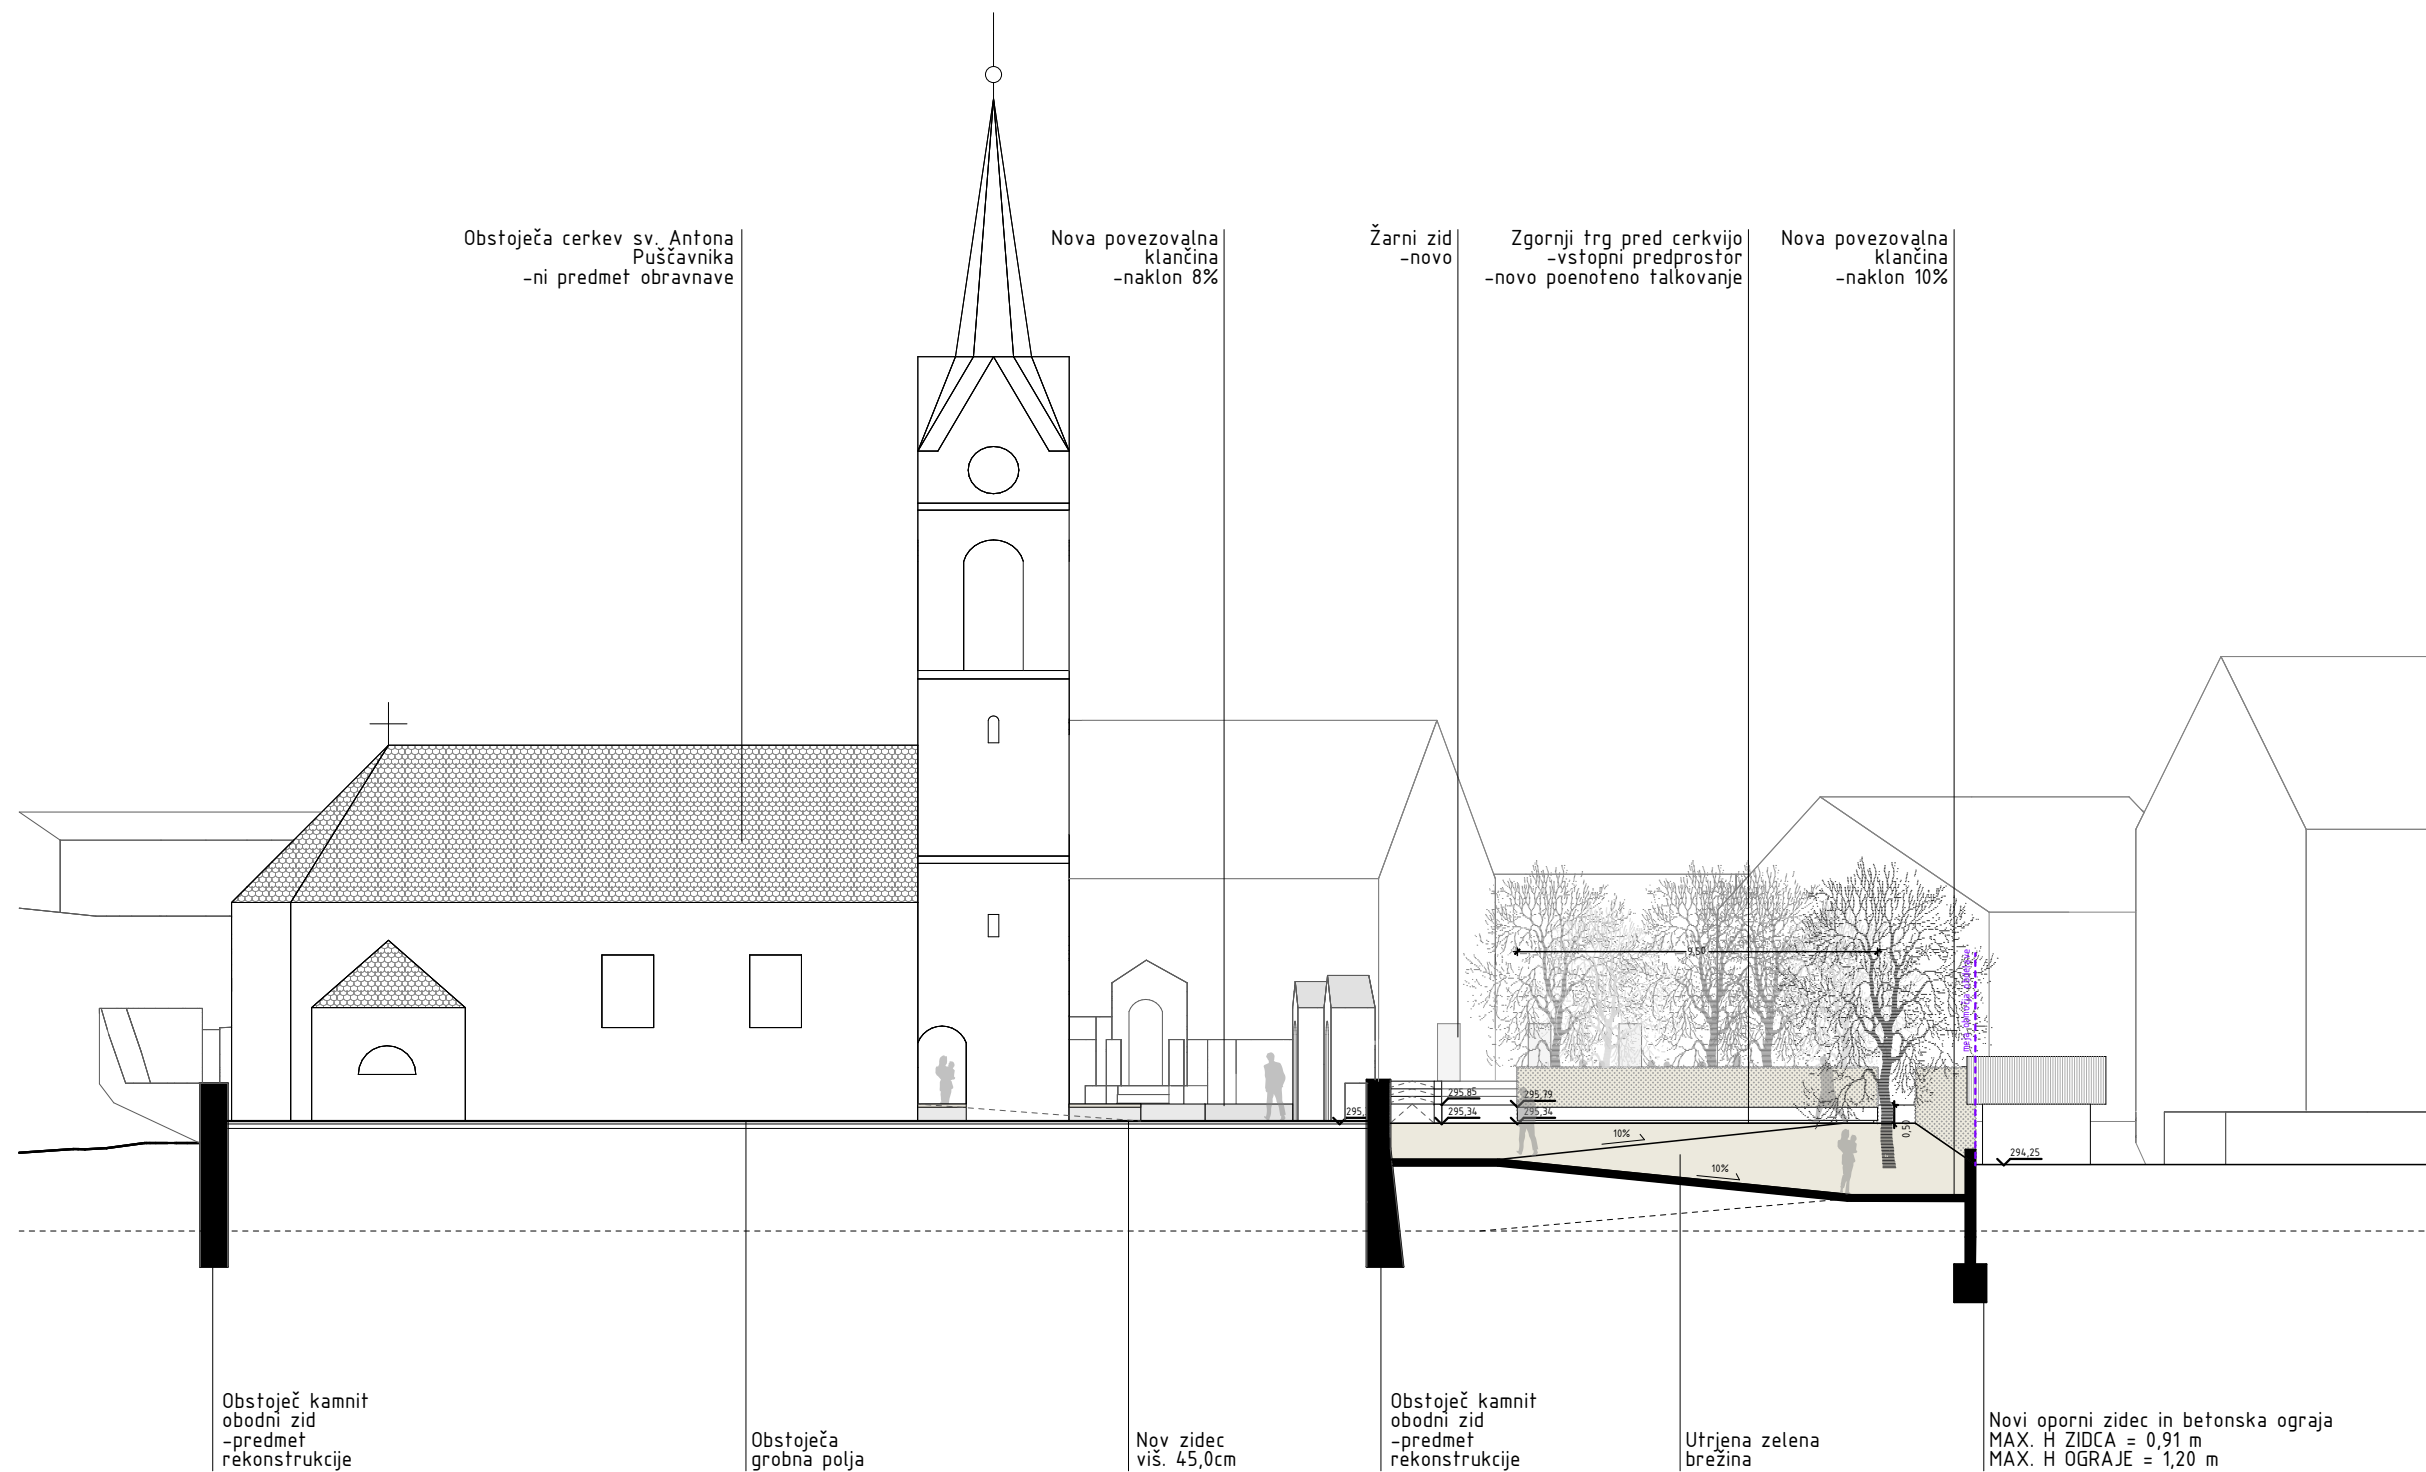




## 3B ARHITEKTI

A K A K A K A  
A K A K A K A  
K A K A K A K  
K A K A K A

vrsta in ID proj. dok.:  
vsebina:  
odg.vodja projekta:  
  
projektanti:  
  
merilo:

IDZ - 3B 24/06  
**PREREZ A-A**  
Leon Belušič, u.d.i.a. ZAPS A-0503 PA PPN  
dr. Ana Kučan, u.d.i.k.a. 0995 PKA PPN  
Jaša Belušič abs.arh., Matej Vodnik m.i.a.,  
Tomislav Krnač m.i.k.a.  
M 1:200

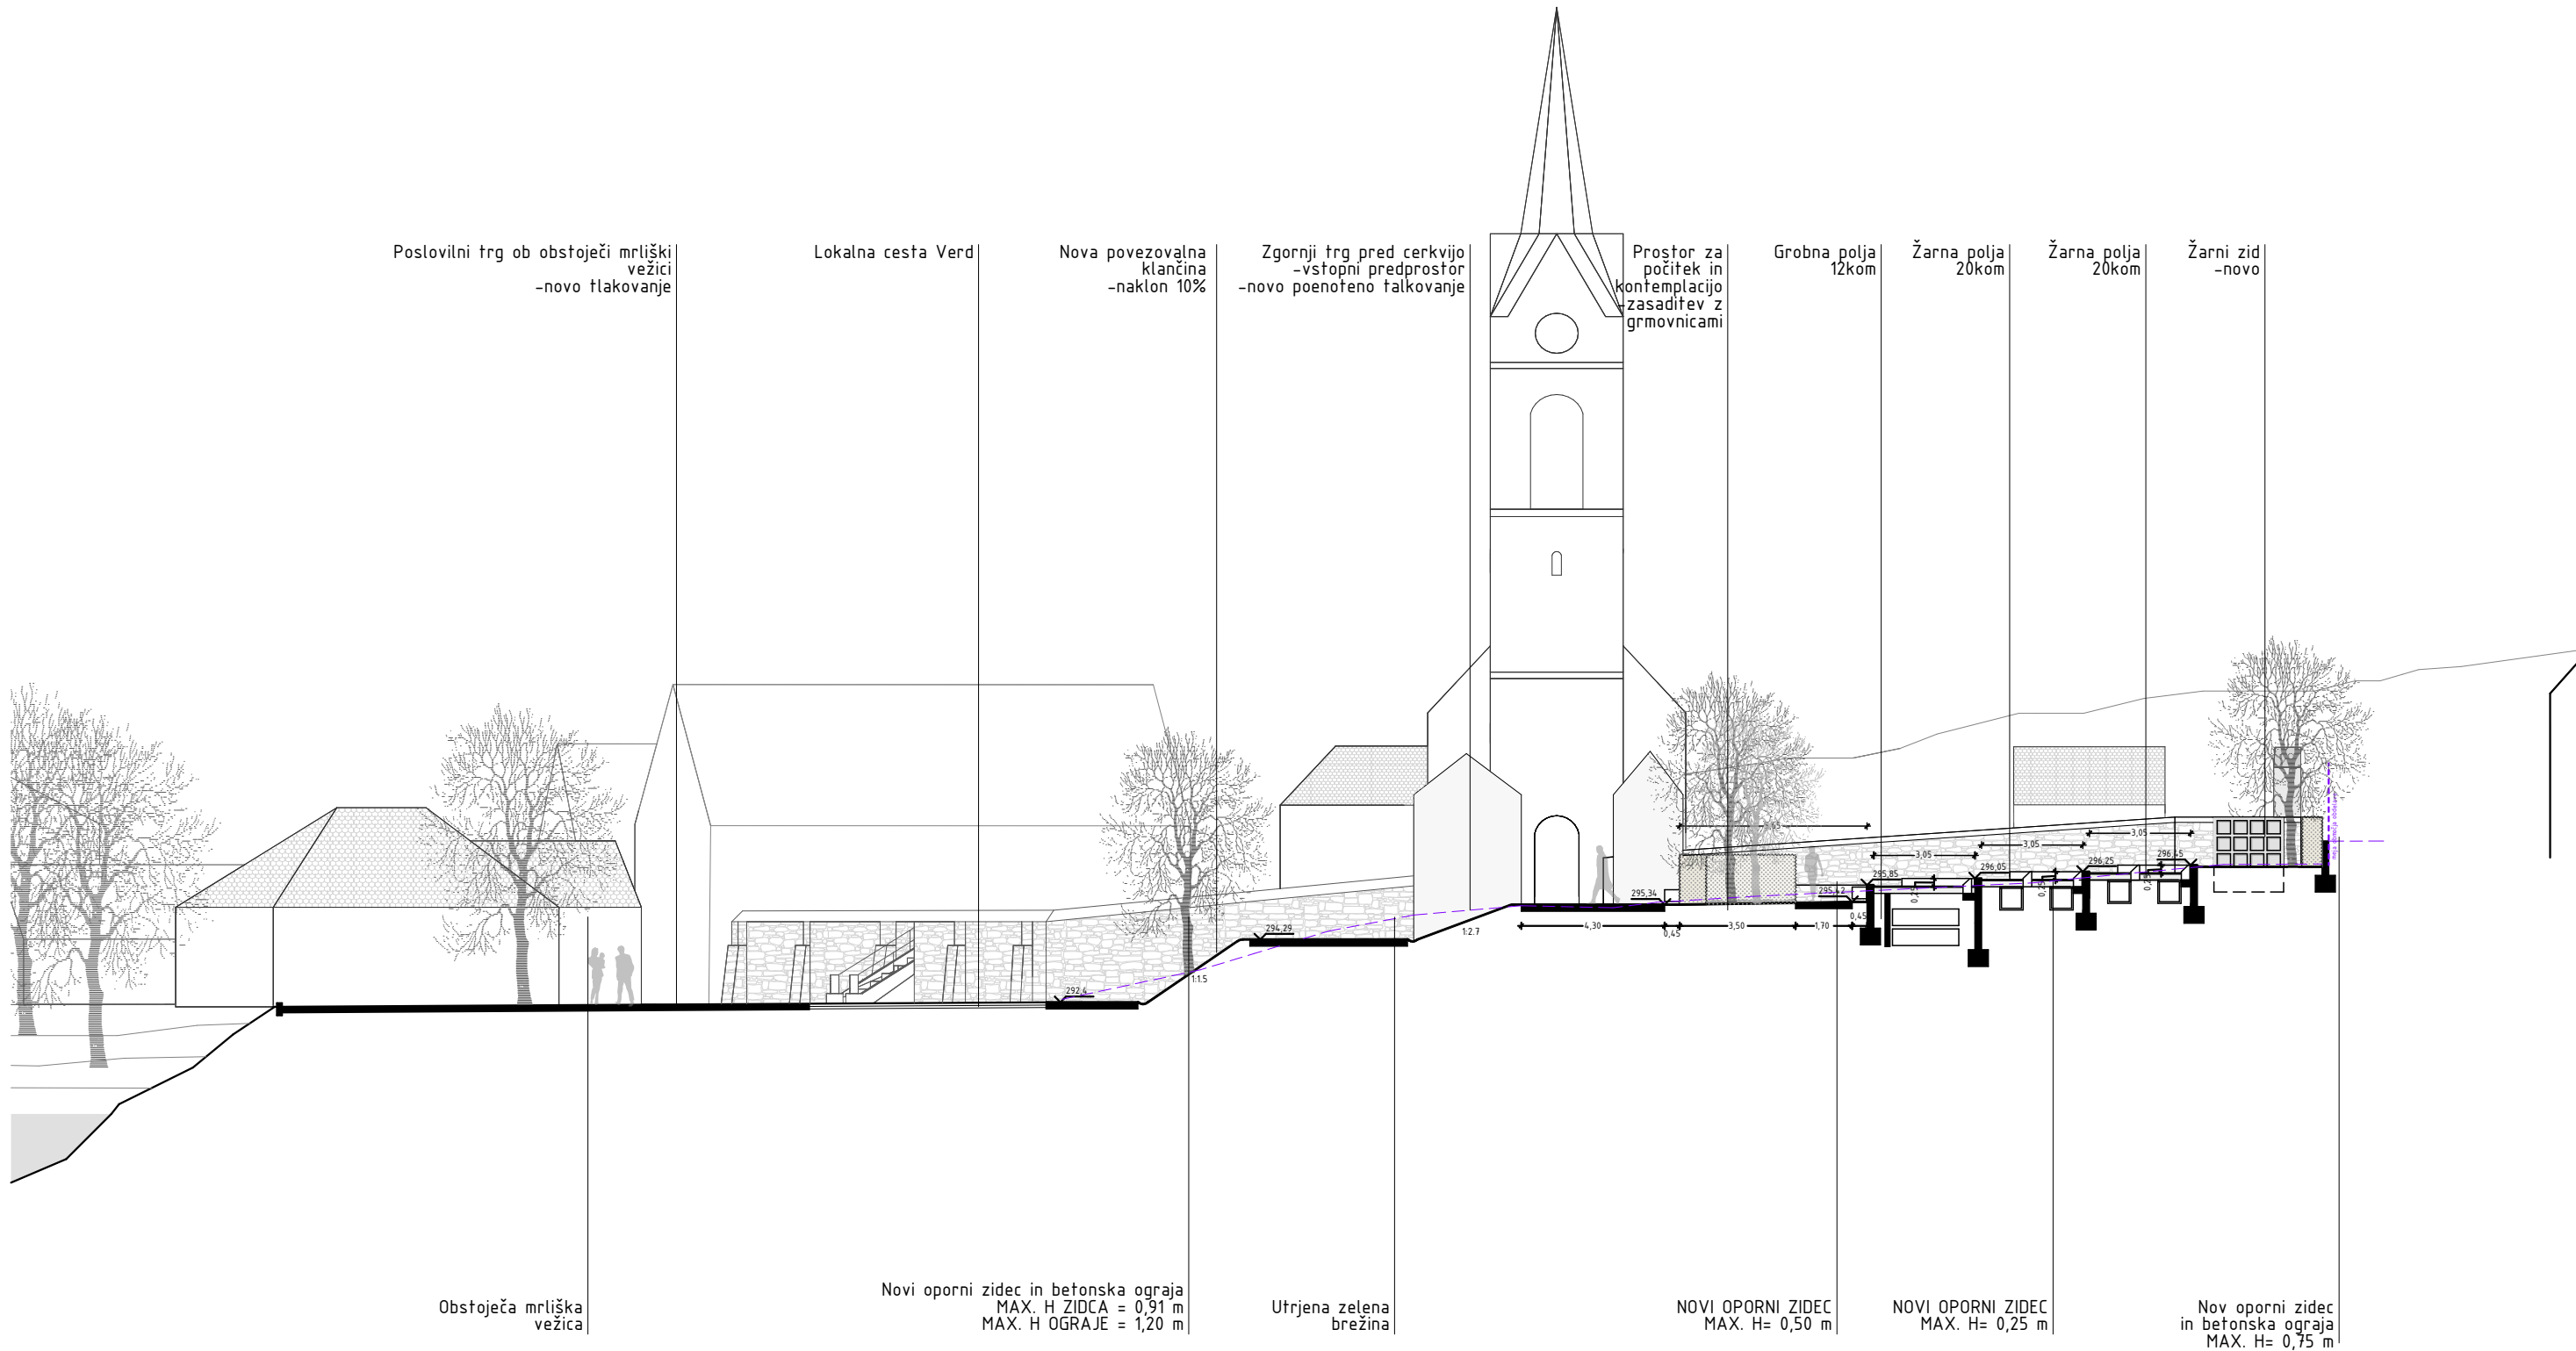

## 3B ARHITEKTI

A K A K A K A  
A K A K A K A  
K A K A K A K  
K A K A K A

vrsta in ID proj. dok.:  
vsebina:  
odg.vodja projekta:  
  
projektanti:  
  
merilo:

IDZ - 3B 24/06  
**PREREZ B-B**  
Leon Belušič, u.d.i.a. ZAPS A-0503 PA PPN  
dr. Ana Kučan, u.d.i.k.a. 0995 PKA PPN  
Jaša Belušič abs.arh., Matej Vodnik m.i.a.,  
Tomislav Krnač m.i.k.a.  
M 1:200



## 3B ARHITEKTI

A K A K A K A  
A K A K A K A  
K A K A K A K  
K A K A K A K

vrsta in ID proj. dok.:  
vsebina:  
odg.vodja projekta:  
  
projektanti:  
  
merilo:

IDZ - 3B 24/06  
**FASADA**  
Leon Belušič, u.d.i.a. ZAPS A-0503 PA PPN  
dr. Ana Kučan, u.d.i.k.a. 0995 PKA PPN  
Jaša Belušič abs.arh., Matej Vodnik m.i.a.,  
Tomislav Krnač m.i.k.a.  
M 1:200