

PRILOGA 1A

NASLOVNA STRAN
PROJEKTNE DOKUMENTACIJE

INVESTITOR

INVESTITOR 1

ime in priimek ali naziv družbe

Krajevna skupnost Verd

naslov ali poslovni naslov družbe

Verd 100, 1360 Vrhnika

INVESTITOR 2

ime in priimek ali naziv družbe

naslov ali poslovni naslov družbe

INVESTITOR 3

ime in priimek ali naziv družbe

naslov ali poslovni naslov družbe

PODATKI O GRADNJI

naziv gradnje

UREDITEV OTROŠKEGA IGRIŠČA V VRHNIKI

naziv gradnje se določi po namenu glavnega objekta

VRSTE GRADNJE

označiti vse ustrezne vrste gradnje

NOVOGRADNJA - NOVOZGRAJEN OBJEKT



NOVOGRADNJA - PRIZIDAVA



REKONSTRUKCIJA



SPREMEMBA NAMEMBNOSTI



ODSTRANITEV CELOTNEGA OBJEKTA



LEGALIZACIJA



MANJŠA REKONSTRUKCIJA

PODATKI O PROJEKTNi DOKUMENTACIJI

vrsta dokumentacije (DPP, DGD, PZI, PZO, PID, DL)

PZI (projektna dokumentacija za izvedbo gradnje)

številka projekta

3B 25/04

datum izdelave

September 2025

datum spremembe

PODATKI O PROJEKTANTU

projektant (naziv družbe)

3b arhitekti d.o.o.

naslov

Koprska 94, 1000 Ljubljana

odgovorna oseba projektanta

izr. prof., Leon Belušič, u.d.i.a.

podpis odgovorne osebe projektanta



PODATKI O IZDELOVALCU OSNOVNEGA PRIKAZA / NAČRTA

izdelovalec osnovnega prikaza / načrta

izr. prof., Leon Belušič, u.d.i.a., u.d.i.a.

identifikacijska številka

PA PPN ZAPS 0503 A

projektant izdelovalca osnovnega načrta (naziv družbe)

3b arhitekti d.o.o.

naslov

Koprska 94, 1000 Ljubljana

PODATKI O VODJI PROJEKTIRANJA


VODJA PROJEKTIRANJA

izr. prof., Leon Belušič, u.d.i.a.

identifikacijska številka

PA PPN ZAPS 0503 A

podpis vodje projektiranja

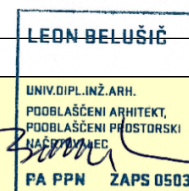

NASLOVNA STRAN NAČRTA

PODATKI O GRADNJI

naziv gradnje

UREDITEV OTROŠKEGA IGRIŠČA V VRHNIKI

kratek opis gradnje

Naročnik – Krajevna skupnost Verd – namerava na parceli št. 1068/4, k.o. 2003 Verd, izvesti novogradnjo otroškega igrišča ob Kotnikovi cesti v Vrhniki. Lokacija se nahaja ob avtocestnem priključku Vrhnika. Predvidena novogradnja otroškega igrišča se klasificira kot CC-SI 24122. Drugi gradbeni inženirski objekti za šport, rekreacijo in prosti čas. Na južnem robu zemljišča je umeščena glavna tlakovana promenada, ki poteka ob stanovanjskem tkivu in se od njega subtilno odmika z vmesnim zelenim pasom nizke vegetacije oziroma grmovnic. Severni rob ostaja definiran z žičnato ograjo DARS, ob kateri je predvidena dodatna zasaditev zelenega pasu, ki bo zagotavljal vizualno in zvočno bariero ter izboljšal mikroklimatske pogoje na igrišču. Glavni vhod na parcelo je predviden z zahodnega dela iz Kotnikove ceste, kjer obiskovalec vstopi na mehko zasnovano promenado, izvedeno v krivuljastih linijah, ki oblikuje interaktivno in dinamično pot med igrali ter se izteče proti vzhodu na Čolnarsko cesto. Na zahodnem delu ob vstopu se ohranja obstoječa zelenica oziroma travnik, ki tvori zeleni predprostor in predah od Kotnikove ulice. V severovzhodnem delu zemljišča nad promenado je oblikovana igralna površina v izvedbi prodra z zrni velikosti 2–8 mm. Na igralno površino sta umeščena tudi dva zelena otoka elipsaste oblike. Zeleni otok A vključuje zasaditev novega drevesa, medtem ko zeleni tok B obkroža obstoječa drevesa. Ob osrednji promenadi so predvidene dodatne zasaditve dreves, ki skupaj z novimi zasaditvami ob severnem robu tvorijo zeleno bariero proti avtocestnemu priključku. Promenada združuje osnovno urbano opremo, kot so tri masivne klopi brez naslonjala ter stojala za kolesa. Celotna ureditev se prepleta z obstoječo vegetacijo, ki zagotavlja uravnoteženo in varno okolje za igro otrok različnih starostnih skupin.

VRSTE GRADNJE

označiti vse ustrezne vrste gradnje

NOVOGRADNJA - NOVOZGRAJEN OBJEKT



NOVOGRADNJA - PRIZIDAVA



REKONSTRUKCIJA



SPREMEMBA NAMEMBNOSTI



ODSTRANITEV CELOTNEGA OBJEKTA



LEGALIZACIJA



MANJŠA REKONSTRUKCIJA

PODATKI O PROJEKTNI DOKUMENTACIJI

vrsta dokumentacije

PZI (projektna dokumentacija za izvedbo gradnje)

številka projekta

3B 25/04

PODATKI O NAČRTU

strokovno področje načrta

naziv načrta


številka načrta

datum izdelave

datum spremembe

PODATKI O PROJEKTANTU NAČRTA

projektant načrta (naziv družbe) 3b arhitekti d.o.o.
naslov Koprška 94, 1000 Ljubljana
odgovorna oseba projektanta načrta izr. prof., Leon Belušič, u.d.i.a.
podpis odgovorne osebe
projektanta načrta

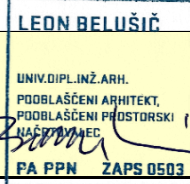

PODATKI O IZDELOVALCU NAČRTA

ime in priimek pooblaščenega arhitekta, pooblaščenega inženirja izr. prof., Leon Belušič, u.d.i.a.
identifikacijska številka ZAPS 0503 A
podpis pooblaščenega arhitekta, pooblaščenega inženirja



PRILOGA 2B

IZJAVA PROJEKTANTA IN VODJE PROJEKTIRANJA V PZI

PROJEKTANT

projektant (naziv družbe)	3b arhitekti d.o.o.
naslov	Koprska 94, 1000 Ljubljana
odgovorna oseba projektanta	izr. prof., Leon Belušič, u.d.i.a.

IN VODJA PROJEKTIRANJA

vodja projektiranja	izr. prof., Leon Belušič, u.d.i.a.
---------------------	------------------------------------

IZJAVLJAVA:

da je projektna dokumentacija za izvedbo gradnje (PZI):


številka projekta	3B 25/04
datum izdelave	September 2025

- skladna z zahtevami prostorskega izvedbenega akta;

- da so bili v izdelavo projektne dokumentacije vključeni ustrezni pooblašчени arhitekti, pooblašчени krajinski arhitekti in pooblašчени inženirji s področja gradbeništva, elektrotehnike, strojništva, tehnologije, požarne varnosti, geotehnologije in rudarstva, geodezije ali prometnega inženirstva ter strokovnjaki z drugih strokovnih področij, katerih strokovne rešitve so glede na namen in zahtevnost objekta ter namen izdelave projektne dokumentacije potrebni, tako da je ta izdelana celovito in medsebojno usklajena, in

- da je s projektno dokumentacijo v celoti zagotovljeno izpolnjenje bistvenih in drugih zahtev objekta.

vodja projektiranja	izr. prof., Leon Belušič, u.d.i.a.
identifikacijska številka	PA PPN ZAPS 0503 A
podpis vodje projektiranja	

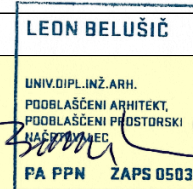

odgovorna oseba projektanta	izr. prof., Leon Belušič, u.d.i.a.
podpis odgovorne osebe projektanta	



SPLOŠNI PODATKI O GRADNJI

PODATKI O GRADNJI

naziv gradnje

UREDITEV OTROŠKEGA IGRIŠČA V VRHNIKI

kratek opis gradnje

Naročnik – Krajevna skupnost Verd – namerava na parceli št. 1068/4, k.o. 2003 Verd, izvesti novogradnjo otroškega igrišča ob Kotnikovi cesti v Vrhnikih. Lokacija se nahaja ob avtocestnem priključku Vrhnik. Predvidena novogradnja otroškega igrišča se klasificira kot CC-SI 24122 Drugi gradbeni inženirski objekti za šport, rekreacijo in prosti čas. Na južnem robu zemljišča je umeščena glavna tlakovana promenada, ki poteka ob stanovanjskem tkivu in se od njega subtilno odmika z vmesnim zelenim pasom nizke vegetacije oziroma grmovnic. Severni rob ostaja definiran z žičnato ograjo DARS, ob kateri je predvidena dodatna zasaditev zelenega pasu, ki bo zagotavljal vizualno in zvočno bariero ter izboljšal mikroklimatske pogoje na igrišču. Glavni vhod na parcelo je predviden z zahodnega dela iz Kotnikove ceste, kjer obiskovalec vstopi na mehko zasnovano promenado, izvedeno v krivuljastih linijah, ki oblikuje interaktivno in dinamično pot med igrali ter se izteče proti vzhodu na Čolnarsko cesto. Na zahodnem delu ob vstopu se ohranja obstoječa zelenica oziroma travnik, ki tvori zeleni predprostor in predah od Kotnikove ulice. V severovzhodnem delu zemljišča nad promenado je oblikovana igralna površina v izvedbi proda z zrnj velikosti 2–8 mm. Na igralno površino sta umeščena tudi dva zelena otoka elipsaste oblike. Zeleni otok A vključuje zasaditev novega drevesa, medtem ko zeleni tok B obkroža obstoječa drevesa. Ob osrednji promenadi so predvidene dodatne zasaditve dreves, ki skupaj z novimi zasaditvami ob severnem robu tvorijo zeleno bariero proti avtocestnemu priključku. Promenada združuje osnovno urbano opremo, kot so tri masivne klopi brez naslonjala ter stojala za kolesa. Celotna ureditev se prepleta z obstoječo vegetacijo, ki zagotavlja uravnoteženo in varno okolje za igro otrok različnih starostnih skupin.

navedba objektov in njihovih značilnosti

glavni objekt, če je določen

klasifikacija objekta po CC-SI

24122 Drugi gradbeni inženirski objekti za šport, rekreacijo in prosti čas

pripadajoči objekti

naštej

objekt z vplivi na okolje

NE

kratek opis spremembe zaradi večjih odstopanj od gradbenega dovoljenja

izpolniti, če gre za spremembo gradbenega dovoljenja

kratek opis pripravljalnih del

izpolniti, če gre za dokumentacijo, ki se nanaša samo na pripravljalna dela

PROSTORSKI AKT

prostorski akt

EUP

3B arhitekti d.o.o.

Koprska ulica 94

1000 Ljubljana

info@3b-arhitekti.si

ŠTEVILČNA OZNAKA NAČRTA IN VRSTA NAČRTA:

1 NAČRT ARHITEKTURE

(načrt arhitekture; načrt krajinske arhitekture; načrt gradbenih konstrukcij in drugi gradbeni načrti; načrt električnih inštalacij in električne opreme; načrt strojnih inštalacij in strojne opreme; načrt telekomunikacij, tehnološki načrt, načrti izkopov in osnovne podgradnje)

INVESTITOR:

Krajevna skupnost Verd, Verd 100, 1360 Vrhnika

(ime, priimek in naslov investitorja oziroma njegov naziv in sedež)

OBJEKT:

UREDITEV OTROŠKEGA IGRIŠČA V VRHNIKI

(poimenovanje objekta, na katerega se gradnja nanaša)

VRSTA PROJEKTNE DOKUMENTACIJE:

PZI

(IZP idejna zasnova, IDP idejni projekt, PGD projekt za pridobitev gradbenega dovoljenja, PZI projekt za izvedbo, PID projekt izvedenih del)

ZA GRADNJO:

Novogradnja

(nova gradnja, dozidava, nadzidava, rekonstrukcija, odstranitev objekta, sprememba namembnosti)

PROJEKTANT:

3b arhitekti d.o.o., Koprska 94, 1000 Ljubljana

odg. oseba Leon Belušič, u.d.i.a

(naziv projektanta, sedež, ime in podpis odgovorne osebe projektanta, žig)

ODGOVORNI PROJEKTANT:

Leon Belušič, u.d.i.a.

(ime in priimek, strokovna izobrazba, osebni žig, podpis)

ŠTEVILKA NAČRTA, KRAJ IN DATUM IZDELAVE PROJEKTA:

št. 3B 25/04, Ljubljana, september 2025

(številka projekta, evidentirana pri projektantu, kraj in datum izdelave projekta)

ODGOVORNI VODJA PROJEKTA:

Leon Belušič, u.d.i.a. zaps A503

(ime in priimek, strokovna izobrazba, osebni žig, podpis)

3B arhitekti d.o.o.

Koprška ulica 94

1000 Ljubljana

info@3b-arhitekti.si

KAZALO VSEBINE NAČRTA

št. 3B 25/04

- 1 Naslovna stran**
- 2 Tehnično poročilo**
- 3 Risbe**

2 TEHNIČNO POROČILO

2.1. SPLOŠNO

Naročnik – Krajevna skupnost Verd – namerava na parceli št. 1068/4, k.o. 2003 Verd, izvesti novogradnjo otroškega igrišča ob Kotnikovi cesti v Vrhniku. Lokacija se nahaja ob avtocestnem priključku Vrhnika. Predvidena novogradnja otroškega igrišča se klasificira kot CC-SI 24122 Drugi gradbeni inženirski objekti za šport, rekreacijo in prosti čas.

2.2. LOKACIJA

Obravnavana parcela se nahaja na ob Kotnikovi cesti v Vrhniku, neposredno ob stanovanjskem tkivu in v bližini avtocestnega priključka. Glavni vhod na parcelo je predviden z zahodne strani, iz Kotnikove ceste, povezovalne poti pa se navezujejo tudi na Čolnarsko cesto in obstoječo interno zeleno pot proti jugu.

2.3 OBSTOJEČE STANJE

Obravnavana parcela št. 1068/4, k.o. Verd, se nahaja v Vrhniku ob avtocestnem priključku Vrhnika. Obstoječe stanje predstavlja večjo travnato površino, ki na južni strani meji na stanovanjsko tkivo z zunanjimi vrtovi hiš, obdanimi z obstoječim drevjem in zelenjem. Severni rob parcele definira obstoječa žičnata ograja DARS, ki ločuje območje od avtocestnega priključka. Na zahodni strani zemljišče omejuje Kotnikova cesta, na vzhodnem delu pa Čolnarska cesta, ki omogočata dostop na parcelo.

2.4 ZASNOVA

Na južnem robu zemljišča je umeščena glavna tlakovana promenada, ki poteka ob stanovanjskem tkivu in se od njega subtilno odmika z vmesnim zelenim pasom nizke vegetacije oziroma grmovnic. Severni rob ostaja definiran z žičnato ograjo DARS, ob kateri je predvidena dodatna zasaditev zelenega pasu, ki bo zagotavljal vizualno in zvočno bariero ter izboljšal mikroklimatske pogoje na igrišču. Glavni vhod na parcelo je predviden z zahodnega dela iz Kotnikove ceste, kjer obiskovalec vstopi na mehko zasnovano promenado, izvedeno v krivuljastih linijah, ki oblikuje interaktivno in dinamično pot med igrali ter se izteče proti vzhodu na Čolnarsko cesto.

Na zahodnem delu ob vstopu se ohranja obstoječa zelenica oziroma travnik, ki tvori zeleni predprostor in predah od Kotnikove ulice. Vanj so umeščene dve klopi za posedanje, samostoječa hišica za divje čebele in igralo – lesen oblegovalni voz. Ob začetku promenade je umeščena informacijska tabla z navodili za uporabo igrišča, ki ji sledita lesena figura rimskega vojščaka in figura boginje sreče Fortune, ki obiskovalca popeljeta v notranjost območja proti igralni površini.

V severovzhodnem delu zemljišča nad promenado je oblikovana igralna površina v izvedbi proda z zrni velikosti 2–8 mm. Na tej površini so nameščena vsa ostala igrala: ležeči hlodi za ravnotežje, lesena figura koze na vzmeti, didaktična interaktivna tabla z vrtljivimi ploščicami, dinamično razporejeni hlodi, zloženi hlodi s toboganom, dvojni plezalni stolp z mrežo, elementi za plezanje po stebrih in čolah ter lesena gugalnica.

Na igralno površino sta umeščena tudi dva zelena otoka elipsaste oblike. Zeleni otok A vključuje zasaditev novega drevesa, medtem ko zeleni tok B obkroža obstoječa drevesa. Ob osrednji promenadi so predvidene dodatne zasaditve dreves, ki skupaj z novimi zasaditvami ob severnem robu tvorijo zeleno bariero proti avtocestnemu priključku.

Promenada združuje osnovno urbano opremo, kot so tri masivne klopi brez naslonjala ter stojala za kolesa. Tako oblikovana promenada tvori osrednjo hrbtenico igrišča in se povezuje z obstoječimi potmi Kotnikove ceste, Čolnarske ceste in z interno zeleno potjo proti jugu. Celotna ureditev se prepleta z obstoječo vegetacijo, ki zagotavlja uravnoteženo in varno okolje za igro otrok različnih starostnih skupin.

2.5 MATERIALI IN OBDELAVE

Osrednja promenada

- Tlak: betonski tlakovci, deb. 8 cm, dim. 36 × 40 cm, linijsko polaganje (npr. Oblak Arezzo).
- Robniki: kovinski robnik deb. 3 mm, viš. 125 mm, material korten, sidranje v AB temelj (opcijsko mehki robnik Sportfix Soft).

Urbana oprema

- Klopi: masivne zunanje klopi brez naslona, dim. 220 × 60 cm, viš. 45 cm; podnožja iz peskanega betona, sedalna površina iz hrasta, deb. 5 cm.
- Stojala za kolesa: prostostoječa stojala za kolesa z betonskim podstavkom iz peskanega betona, ki se oblikovno sklada z nosilnimi deli klopi.

Igralna površina

- Prod: velikost zrn 2–8 mm, debelina sloja glede na višino padca:
 - višina padca do 2,0m: deb. 30,0cm
 - višina padca do 3,0m: deb. 40,0cm
- skladno s SIST EN 1176-1 in SIST EN 1177.

Zelena ureditev

- Zasaditev nizke vegetacije (grmovnice) ob severnem robu parcele ob žičnati ograji
- Zasaditev nizke vegetacije (grmovnice) ob južnem robu parcele ob vrtovih
- zasaditev novih dreves ob promenadi in na zelenih otokih,
- ohranjanje in vključitev obstoječih dreves.

Otroška igrala

- Vsa igrala so zasnovana iz naravnega lesa (hrast, akacija oz. robinja), obdelanega skladno s standardom SIST EN 350-2:1995.
- Leseni deli so zaščiteni s hidroizolacijskim premazom v podzemnih delih.
- Kovinski deli so iz nerjavečega jekla (inox) ali vroče cinkani, z možnostjo barvanja RAL.
- Temeljenje: AB točkovni ali pasovni temelji dimenzij glede na specifiko igrala.
- Sidranje in izvedba skladno s tehnologijo proizvajalca in standardi SIST EN 1176 (igrala) ter SIST EN 1177 (podlage).

2.6 SEZNAM IGRAL

Kip 1 – Lesena figura rimskega vojščaka

- Figura izrezljana iz hrastovega lesa, višina 200 cm
- Podstavek lesen
- Temeljenje: AB temelj dim. 80 × 80 cm, globina 40 cm
- Izvedba: po tehnologiji proizvajalca

Igralo 2 – Lesena figura kože na vzmeti

- Figura izrezljana iz hrastovega lesa, višina 80 cm
- Jeklena vzmet ustrezne togosti, ročke inox
- Temeljenje: AB točkovni temelj dim. 40 × 40 cm, globina 40 cm
- Izvedba: po tehnologiji proizvajalca

Kip 3 – Boginja sreče Fortune

- Figura izrezljana iz hrastovega lesa, višina 80 cm
- Betonski podstavek dim. 50 × 50 cm
- Betonski steber Ø20 cm, višina 100 cm

Igralo 4 – Lesen oblegovalni voz

- Dolžina 3,50 m, spodnji okvir špirovci 25 × 25 cm
- Kolesa: 6 × Ø50 cm, moral 15 × 15 cm, kovinski povezniki
- Oblegovalna lega dolžina 5 m, Ø25 cm, kovinska kapa
- Streha: špirovci 7 × 10 cm, prečne lege 5 × 10 cm
- Obloga: deske deb. 3,5 cm, 2 okna z mehkim odpiranjem
- Material: hrast

Igralo 5 – Samostoječa hišica za divje čebele

- Dimenzije: 40 × 50 cm, globina 20 cm
- Les debeline 3,5 cm, steber/hlod Ø10 cm, dolžina 80 cm
- Material: hrast
- Temeljenje: AB točkovni temelj dim. 40 × 40 cm, globina 40 cm
- Hidroizolacija hloda v podzemnem delu

Igralo 6.1 – Informacijska tabla z navodili za uporabo

- 2 hloda Ø18–20 cm, dolžina 200 cm
- Tabla pritrjena v prečni legi Ø13–15 cm, dolžina 70 cm
- Material: npr. akacija oz. robinja
- Temeljenje: AB pasovni temelj dim. 40 × 130 cm, globina 40 cm
- Hidroizolacija hlodov v podzemnem delu

Igralo 6.2 – Didaktična interaktivna tabla z vrtljivimi ploščicami

- 2 hloda Ø18–20 cm, dolžina 200 cm
- Vrtljive kvadratne ploščice na kovinskih palicah
- Prečna lega Ø13–15 cm, dolžina 200 cm
- Material: npr. akacija oz. robinja
- Temeljenje: AB točkovni temelji 2 × (40 × 40 cm), globina 40 cm
- Hidroizolacija hlodov v podzemnem delu

Igralo 7 – Zloženi hlodi s toboganom

- Hlodi dolžine 180–200 cm, Ø20–25 cm
- Tobogan dolžine 220 cm, širine 70 cm, inox
- Material: npr. akacija oz. robinja
- Temeljenje: AB pasovni temelj dim. 40 × 180 cm, globina 40 cm
- Hidroizolacija hlodov v podzemnem delu

Igralo 8 – Dinamično razporejeni hlodi

- 8–10 hlodov dolžine 300–400 cm, Ø18–25 cm
- Material: npr. akacija oz. robinja
- Temeljenje: AB temelji 4 × (40 × 40 cm), globina 40 cm

Igralo 9 – Lesena gugalnica

- Hlodi dolžine 350–370 cm, Ø18–25 cm, zgornja lega Ø22–25 cm, dolžina 430 cm
- Material: npr. akacija oz. robinja
- Temeljenje: AB temelji 4 × (50 × 50 cm), globina 60 cm
- Hidroizolacija hlodov v podzemnem delu
- Standard: SIST EN 350-2:1995

Igralo 10 – Dvojni plezalni stolp z mrežo

- Mali stolp: hlodi dolžine 350–400 cm, Ø12–20 cm, podest Ø130 cm, desk deb. 4,5 cm
- Veliki stolp: hlodi dolžine 400–500 cm, Ø12–20 cm, podest Ø200 cm, desk deb. 4,5 cm
- Dostop: stopnice vrezane v hlod, inox lestve, tobogan inox
- Material: npr. akacija oz. robinja
- Temeljenje: AB pasovni temelj 40 × 40 cm, globina 60 cm
- Hidroizolacija hlodov v podzemnem delu

Igralo 11 – Ležeči hlodi za ravnotežje

- 2 hloda dolžine 400 cm, Ø16–22 cm
- Material: npr. akacija oz. robinja
- Temeljenje: AB temelji 4 × (40 × 40 cm), globina 40 cm
- Hidroizolacija hlodov v podzemnem delu
- Standard: SIST EN 350-2:1995

Igralo 12 – Hoja po čolah

- 8 hlodov dolžine 20–50 cm, Ø20–30 cm
- Material: hrast
- Temeljenje: AB pasovni temelj dim. 70 × 320 cm, debelina 20 cm
- Hidroizolacija hlodov v podzemnem delu

Igralo 13 – Plezanje ob stebrih

- 6 hlodov dolžine 250 cm, Ø15–25 cm, prirezanih za plezanje
- 6 stopalk hlodov dolžine 20–80 cm, Ø15–25 cm
- Material: npr. akacija oz. robinja
- Temeljenje: AB pasovni temelj dim. 130 × 240 cm, debelina 20 cm
- Hidroizolacija hlodov v podzemnem delu
- Standard: SIST EN 350-2:1995

3B arhitekti d.o.o.

Koprška ulica 94
1000 Ljubljana
info@3b-arhitekti.si

2.7 KVADRATURE

Obstoječa zelenica	379,0 m ²
Igralna površina - prod	309,0 m ²
Zeleni pas A	56,00 m ²
Zeleni pas B	32,00 m ²
Zeleni otok A	13,00 m ²
Zeleni otok B	43,00 m ²
Tlakovana površina	175,00 m ²
SKUPAJ (neto)	1007,0 m²


3 RISBE

Ureditvena situacija	1:50
Tloris temeljev	1:50
Prerez A-A	1:50
Prerez B-B	1:50
Prerez C-C	1:50
Seznam igral 1	1:50
Seznam igral 2	1:50
Seznam igral 3	1:50
Seznam igral 4	1:50
Seznam igral 5	1:50

Sestavil:

izr.prof., Leon Belušič u.d.i.a.

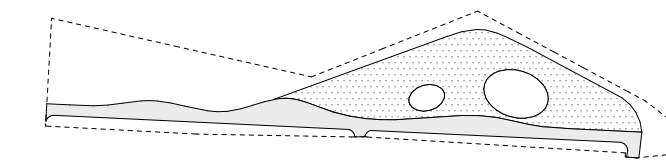


[illegible]

UREDITVENA SITUACIJA

3 B ARHITEKTI

prostorske rešitve d.o.o.
Koprska ulica 94, 1000 Ljubljana
t: 01/320 75 94, e: info@3b-arhitekti.si

projekt:	UREDITEV OTROŠKEGA IGRISČA V VRHNI
investitor:	KS Verd Verd 100, 1360 Vrhnika
načrt:	Arhitektura
vrsta proj.dokl.:	PZI
ID projekta:	38-25/04
vsebina:	UREDITEVNA SITUACIJA
merilo:	M 1:50
vodja projekta:	Leon Belušič, u.d.i.a. ZAPS A-0503
pooblaščen arhitekt:	Leon Belušič, u.d.i.a. ZAPS A-0503
projektkant:	Matej Vodnik m.i.a. Jasja Belušič abs.arh.
datum:	September 2025
Številka lista:	1

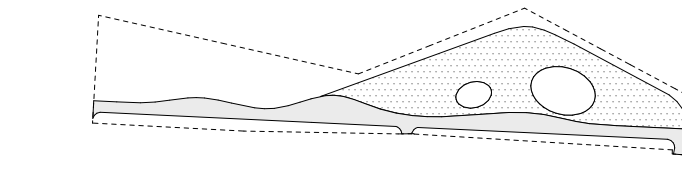[illegible]

3 B ARHITEKTI
prostorske rešitve d.o.o.
Koprska ulica 94, 1000 Ljubljana
t: 01/320 75 94, e: info@3b-arhitekti.si


projekt:	UREĐENJE OTROŠKEGA IGRIŠČA V VRH
investitor:	KS Verd Verd 100, 1360 Vrhnika
načrt:	Arhitektura
vrsta proj. dok.:	PZI
ID projekta:	39-25/04
vestina:	TILORIS TEJMEJER
merilo:	M 1:50
vodja projekta:	Leon Belušič, u.d.i.a. ZAPS A-0503
podpisane arhitekta:	Leon Belušič, u.d.i.a. ZAPS A-0503
projektor:	Matzej Vodnik m.i.a. Jasja Belušič a.s.a.-arh.
datum:	September 2025
število lista:	2



T2	
Betonski tlakovci	8,
Podložni beton	10,
Ložilni stoj - filc	
Utrjeno nasutje v plasteh	20,

OPOMBE

LEGENDA MATERIALOV

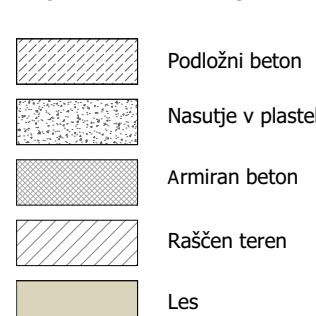

SEVER



PREREZ

±0.00=291.11m.n.v.=absolutna kota pritličja

3 B ARHITEKTI

prostorske rešitve d.o.o.
Koprska ulica 94, 1000 Ljubljana
t: 01/320 75 94, e: info@jh-arhitekti.si

projekt: IUREDITEV OTROŠKEGA IGRIŠČA V VRHNIK

100% 99% 98% 97% 96% 95% 94% 93% 92% 91% 90% 89% 88% 87% 86% 85% 84% 83% 82% 81% 80% 79% 78% 77% 76% 75% 74% 73% 72% 71% 70% 69% 68% 67% 66% 65% 64% 63% 62% 61% 60% 59% 58% 57% 56% 55% 54% 53% 52% 51% 50% 49% 48% 47% 46% 45% 44% 43% 42% 41% 40% 39% 38% 37% 36% 35% 34% 33% 32% 31% 30% 29% 28% 27% 26% 25% 24% 23% 22% 21% 20% 19% 18% 17% 16% 15% 14% 13% 12% 11% 10% 9% 8% 7% 6% 5% 4% 3% 2% 1% 0%

investitor:

Verd 100, 1360 Vrhni

vrsta proj.0

ID projekta: 39-25/04

30-23/04

vsebná: PREREZ A-A

merito: M 1:50

vodja projekta: Leon Belušič u.d.l.a.


Project Director: Scott Schuchman, Director

podizloženi arhitekt: Leon Belusic, u.d.l.a.

projektant: **Matej Vodnik m.l.a.**

datum: September 2025

Številka lista: 3

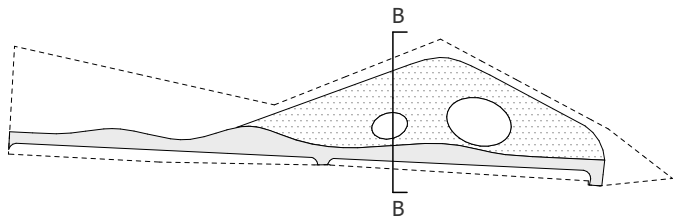

T1		
Prod granulacije 2-8mm		
-višina padca do 2,0m - 30,0cm		30,0 - 40,0cm
-višina padca do 3,0m - 40,0cm		
Utrjeno nasutje v plasteh		20,0cm
T2		
Betonski tlakovci		8,0cm
Podložni beton		10,0cm
Ločilni sloj - filc		
Utrjeno nasutje v plasteh		20,0cm

OPOMBE

Vsa dela in izvedbe morajo biti skladna z veljavnimi standardi SIST EN 1176 (otroška igrala) in SIST EN 1177 (varne talne podlage). Vse dimenzije in kote je pred izvedbo potrebno preveriti na terenu. Morebitna neskladja se uskladijo z odgovornim projektantom. Vsi detajli izvedbe (temelji, sidranja, ograje, podlage ipd.) se morajo uskladi z odgovornim projektantom in nadzornikom. Pri igralih in serijskih elementih se lahko uporabi samo oprema s certifikatom o skladnosti s standardi SIST EN 1176 in SIST EN 1177. Pred montažo igral in podlag je potrebno pripraviti vzorec oziroma predstavitev materiala, ki ga pisno potrdita odgovorni projektant in nadzor. Vse površine za igranje morajo biti urejene tako, da zagotavljajo varno višino padca glede na vrsto igrala in podlago. Izvedba in materiali ne smejo vsebovati ostrih robov, nevarnih odprtín ali strupenih snovi; vsi elementi morajo biti stabilni, korozijsko odporni in primerni za zunanjo uporabo. Dostop do igrišča in igral mora omogočati uporabo različnim starostnim skupinam otrok ter otrokom s posebnimi potrebami, kjer je to mogoče. Vsa igrala in njihova postavitve morajo biti pravočasno usklajena z odgovornim projektantom ter strokovnjakom za varnost otroških igrišč (pooblaščenim preglednikom). Vse spremembe in dopolnitve načrtov so možne samo s pisnim soglasjem odgovornega projektanta in nadzora. Pred začetkom uporabe je potrebno izvesti pregled in overitev varnosti vseh elementov v skladu s predpisi o varnosti otroških igrišč.

LEGENDA MATERIALOV

- Podložni beton
- Nasutje v plasteh
- Armiran beton
- Raščen teren
- Les

SEVER



PREREZ B-B

±0,00=291,11m.n.v.=absolutna kota pritličja

3 B ARHITEKTI

prostorske rešitve d.o.o.
Koprska ulica 94, 1000 Ljubljana
t: 01/320 75 94, e: info@3b-arhitekti.si

projekt: UREDITEV OTROŠKEGA IGRIŠČA V VRHNIKI

investitor: KS Verd
Verd 100, 1360 Vrhnika

načrt: Arhitektura

vrsta proj.dok.: PZI

ID projekta: 3B-25/04

vsebina: PREREZ B-B

merilo: M 1:50



vodja projekta: Leon Belušič, u.d.i.a. ZAPS A-0503

pooblaščen arhitekt: Leon Belušič, u.d.i.a. ZAPS A-0503

projektanti: Matej Vodnik m.i.a.
Jaša Belušič abs.arh.

datum: September 2025

številka lista: 4

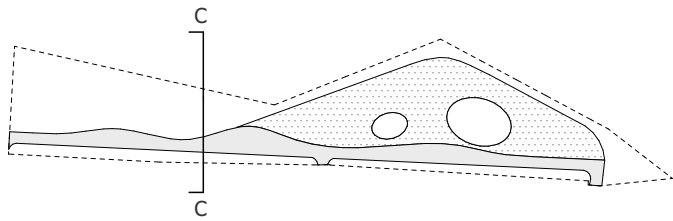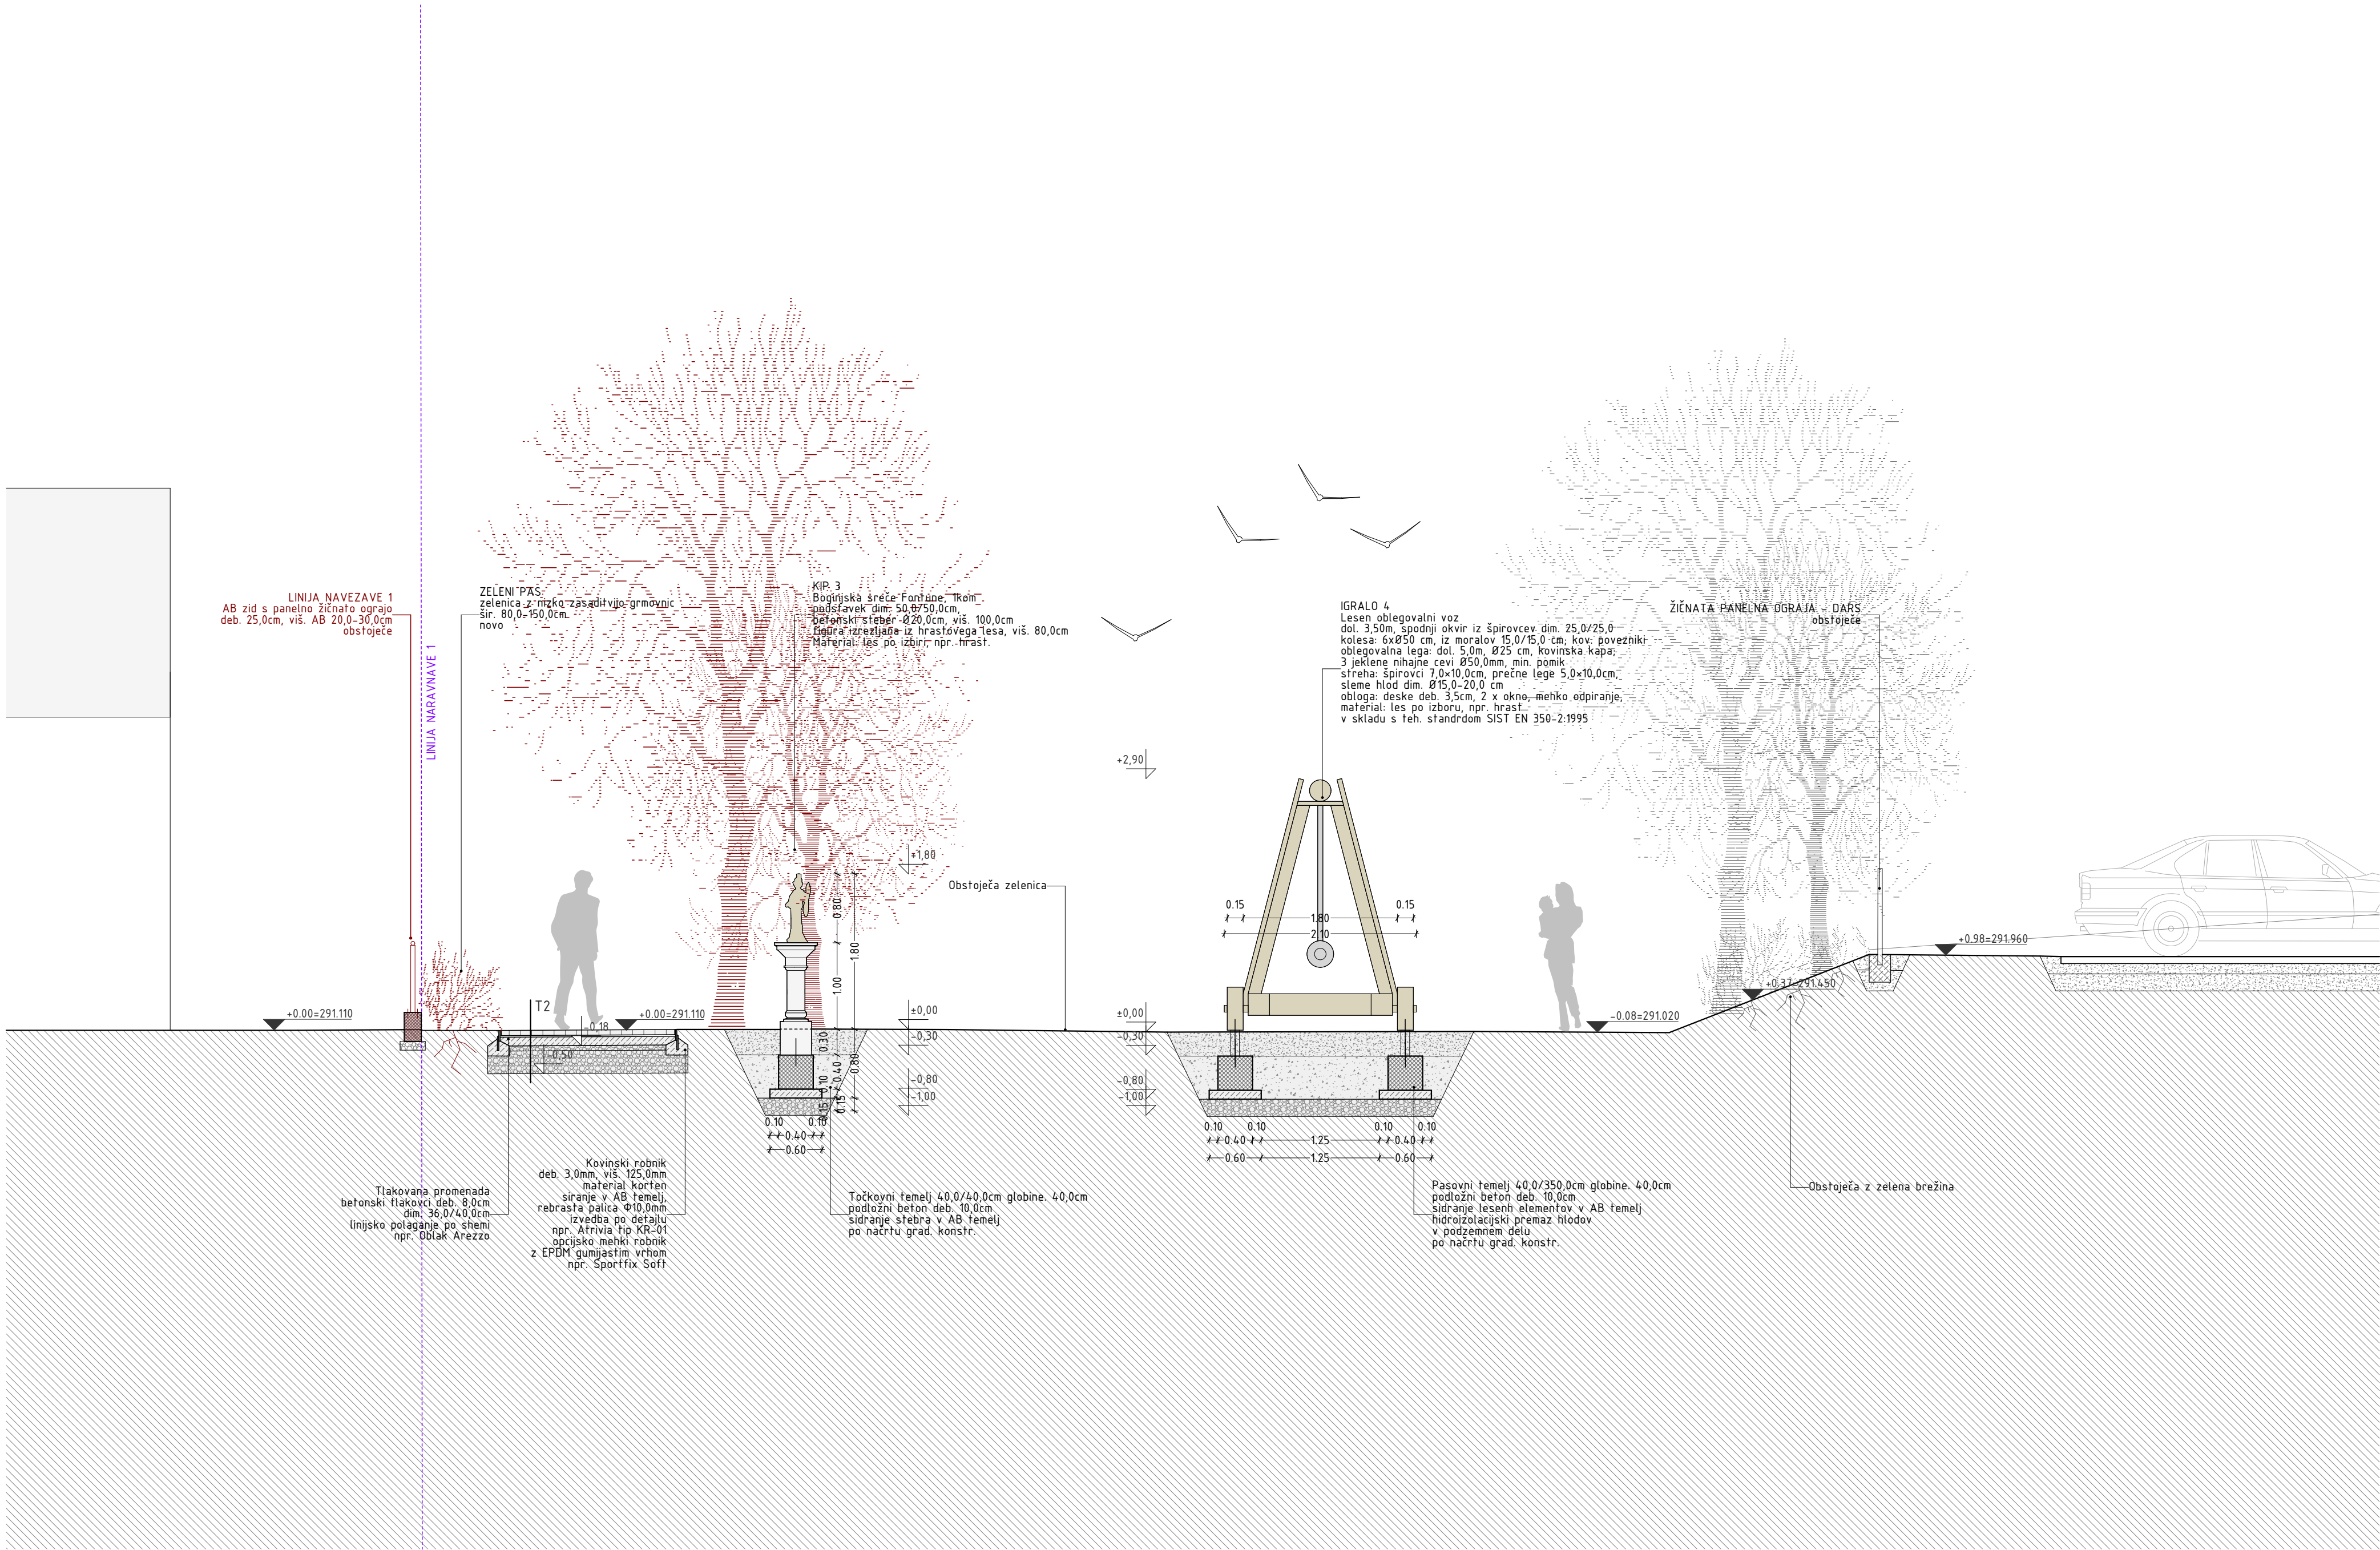

T1	
Prod granulacije 2-8mm	
-višina padca do 2,0m - 30,0cm	30,0 - 40,0cm
-višina padca do 3,0m - 40,0cm	
Utrjeno nasutje v plasteh	20,0cm
T2	
Betonski tlakovci	8,0cm
Podložni beton	10,0cm
Ločilni sloj - filc	
Utrjeno nasutje v plasteh	20,0cm

OPOMBE

Vsa dela in izvedbe morajo biti skladna z veljavnimi standardi SIST EN 1176 (otroška igrala) in SIST EN 1177 (varne talne podlage). Vse dimenzije in kote je pred izvedbo potrebno preveriti na terenu. Morebitna neskladja se uskladijo z odgovornim projektantom. Vsi detajli izvedbe (temelji, sidranja, ograje, podlage ipd.) se morajo uskladi z odgovornim projektantom in nadzornikom. Pri igralih in serijskih elementih se lahko uporabi samo oprema s certifikatom o skladnosti s standardi SIST EN 1176 in SIST EN 1177. Pred montažo igr in podlag je potrebno pripraviti vzorec oziroma predstavitev materiala, ki ga pisno potrdita odgovorni projektant in nadzor. Vse površine za igranje morajo biti urejene tako, da zagotavljajo varno višino padca glede na vrsto igrala in podlago. Izvedba in materiali ne smejo vsebovati ostrih robov, nevarnih odprtín ali strupenih snovi; vsi elementi morajo biti stabilni, korozijsko odporni in primerni za zunanjo uporabo. Dostop do igrišča in igral mora omogočati uporabo različnim starostnim skupinam otrok ter otrokom s posebnimi potrebami, kjer je to mogoče. Vsa igrala in njihova postavitve morajo biti pravočasno usklajena z odgovornim projektantom ter strokovnjakom za varnost otroških igrišč (pooblaščenim preglednikom). Vse spremembe in dopolnitve načrtov so možne samo s pisnim soglasjem odgovornega projektanta in nadzora. Pred začetkom uporabe je potrebno izvesti pregled in overitev varnosti vseh elementov v skladu s predpisi o varnosti otroških igrišč.


	Podložni beton
	Nasutje v plasteh
	Armiran beton
	Raščen teren
	Les




PREREZ C-C
±0,00=291,11m.n.v.=absolutna kota pritličja

3 B ARHITEKTI
prostorske rešitve d.o.o.
Koprska ulica 94, 1000 Ljubljana
t: 01/320 75 94, e: info@3b-arhitekti.si


projekat:	UREDITEV OTROŠKEGA IGRIŠČA V VRHNIKI
investitor:	KS Verd Verd 100, 1360 Vrhnika
načrt:	Arhitektura
vrsta proj.dok.:	PZI
ID projekta:	3B-25/04
vsebina:	PREREZ C-C
merilo:	M 1:50
vodja projekta:	Leon Belušič, u.d.i.a. ZAPS A-0503
pooblaščen arhitekt:	Leon Belušič, u.d.i.a. ZAPS A-0503
projektanti:	Matej Vodnik m.i.a. Jaša Belušič abs.arh.
datum:	September 2025
številka lista:	5

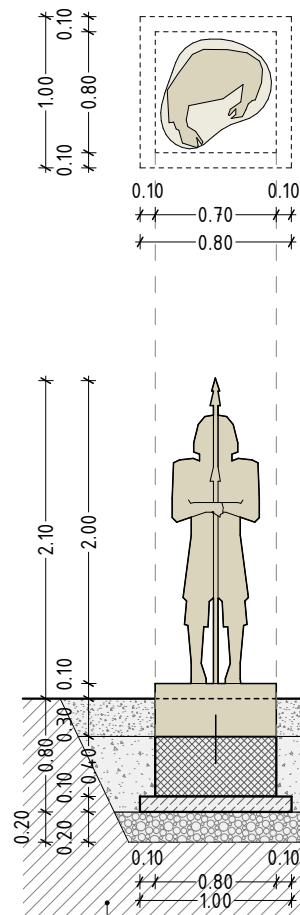


KIP 1
Lesena figura rimskage vojščaka
figura izrezljana iz hrastovega lesa,
viš. 200,0cm
Material: hrast, lesen podstavek
AB temeljenje, dim. 80,0/80,0cm, glob. 40,0cm
po tehnologiji proizvajalca

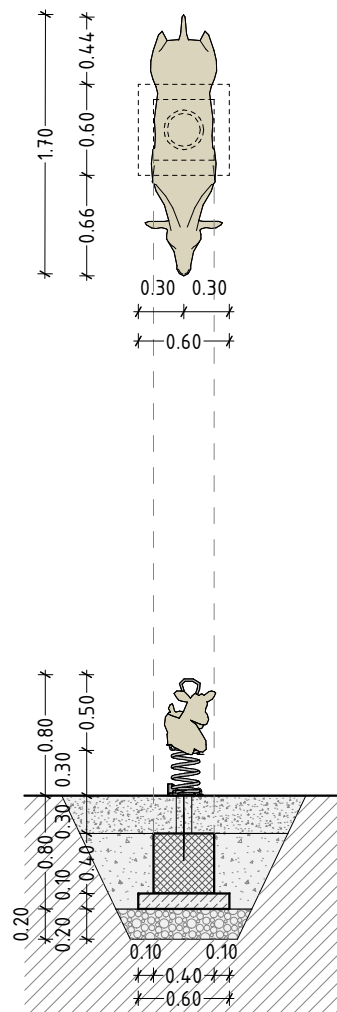

IGRALO 2
Lesena figura koze na vzmeti
figura izrezljana iz hrastovega lesa, viš. 80,0cm
jeklena vzmeti ustrezne togosti
Material: les po izbiri, npr. hrast, ročke inox
sidranje v AB temelj,
točkovni temelj dim. 40/40cm, glob. 40,0cm
po tehnologiji proizvajalca

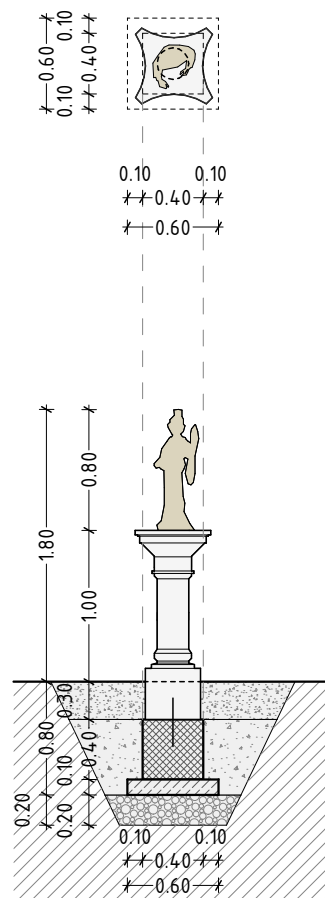

KIP 3
Boginjska sreče Fontune, 1kom
podstavek dim. 50,0/50,0cm,
betonski steber Ø20,0cm, viš. 100,0cm
figura izrezljana iz hrastovega lesa, viš. 80,0cm
Material: les po izbiri, npr. hrast.

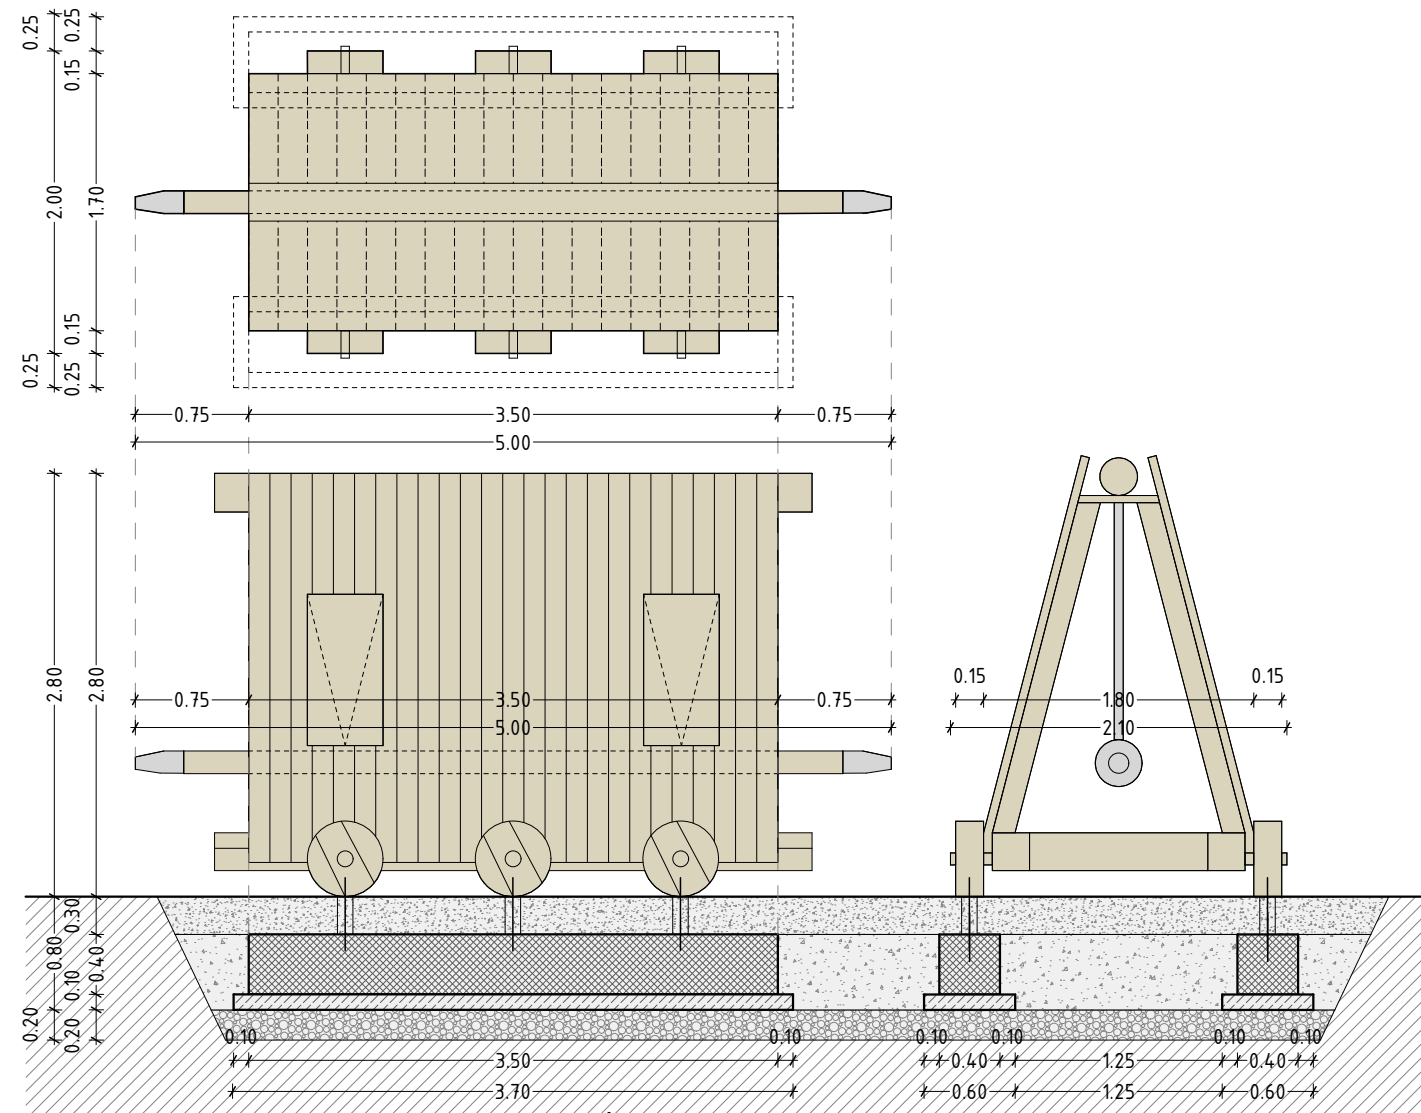


IGRALO 4
Lesen oblegovalni voz
dol. 3,50m, spodnji okvir iz špirovcev dim. 25,0/25,0
kolesa: 6xØ50 cm, iz moralov 15,0/15,0 cm; kov. poveznički
oblegovalna lega: dol. 5,0m, Ø25 cm, kovinska kapa;
3 jeklene nihajne cevi Ø50,0mm, min. pomik
streha: špirovci 7,0x10,0cm, prečne lege 5,0x10,0cm,
sleme hlod dim. Ø15,0-20,0 cm
obloga: deske deb. 3,5cm, 2 x okno, mehko odpiranje,
material: les po izboru, npr. hrast
v skladu s teh. standrdom SIST EN 350-2:1995


3 B ARHITEKTI

vrsta in ID proj. dok.:
vsebina:
odg.vodja projekta:
projektanti:
merilo:
št.lista:

PZI - 3B-25/04
SEZNAM IGRAL 1
Leon Belušič, u.d.i.a. ZAPS A-0503
Matej Vodnik m.i.a., Jaša Belušič abs. arh.
M 1:50
6

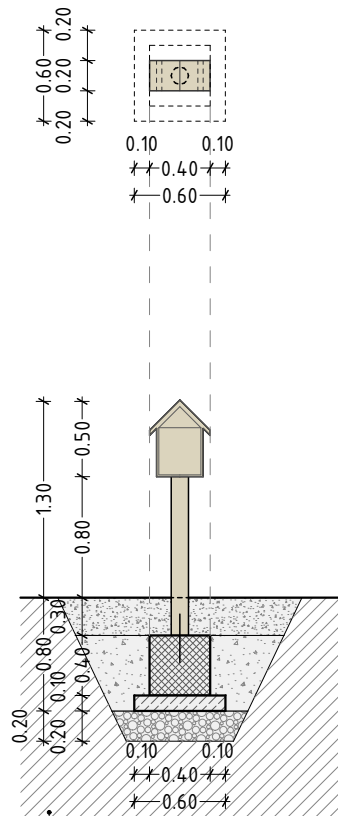


IGRALO 5
Samostojeca hišica za divje čebele
dim. 40,0/50,0cm, glob. 20,0cm
les deb. 3,50cm,
sfeber, hlod Φ 10,0 dol. 80,0cm
material: les po izboru, npr. hrast
sidranje v AB temelj,
hidroizolacijski premaz hloda v podzemnem delu
točkovni temelj dim. 40/40cm, glob. 40,0cm
v skladu s teh. standrdom SIST EN 350-2:1995

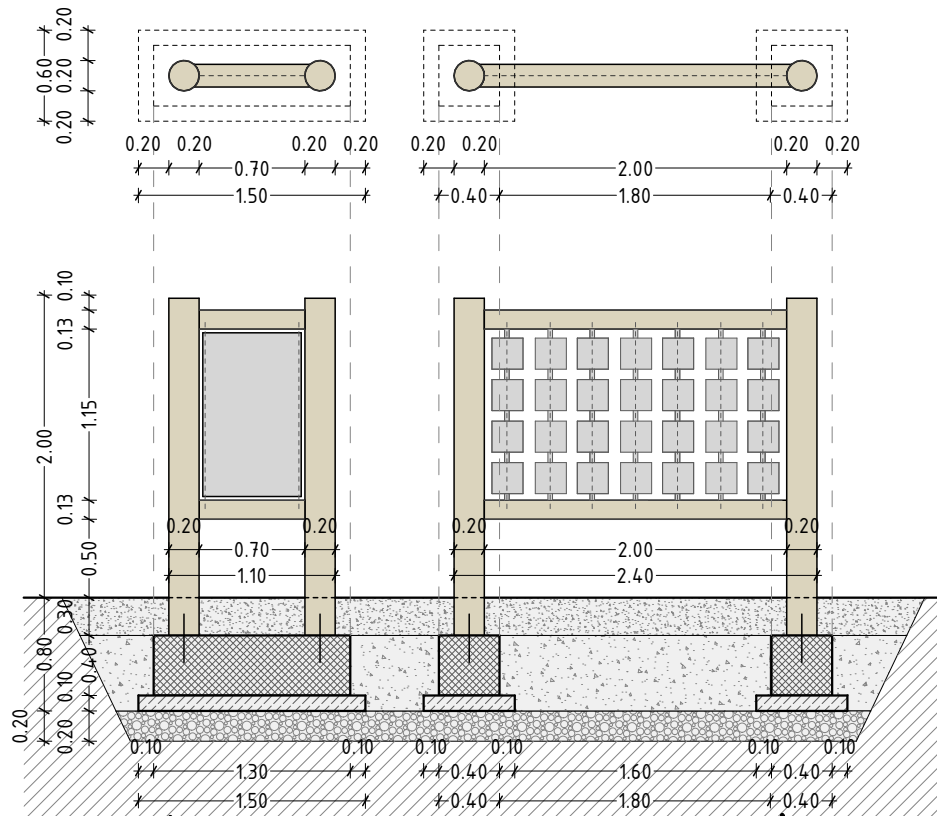

IGRALO 6.1
Informacijska tabla z navodili za uporabo
2x hlod Φ 18,0-20,0cm, dol. 200,0cm
tabla pritrjena v prečni legi
 Φ 13,0-15,0cm dol. 70,0cm
material: les po izboru, npr. akacija
sidranje v AB temelj,
hidroizolacijski premaz hlodov v podzemnem delu
pasovni temelj dim. 40/130cm, glob. 40,0cm
v skladu s teh. standrdom SIST EN 350-2:1995

IGRALO 6.2
Didaktična interaktivna tabla z vrtljivimi ploščicami
2x hlod Φ 18,0-20,0cm, dol. 200,0cm
vrtljive kvadratne ploščice na kovinskih palicah
pritrjene v prečni legi, Φ 13,0-15,0cm dol. 200,0cm
material: les po izboru, npr. akacija
sidranje v AB temelj,
hidroizolacijski premaz hlodov v podzemnem delu
točkovni temelj 2 x dim. 40/40cm, glob. 40,0cm
v skladu s teh. standrdom SIST EN 350-2:1995

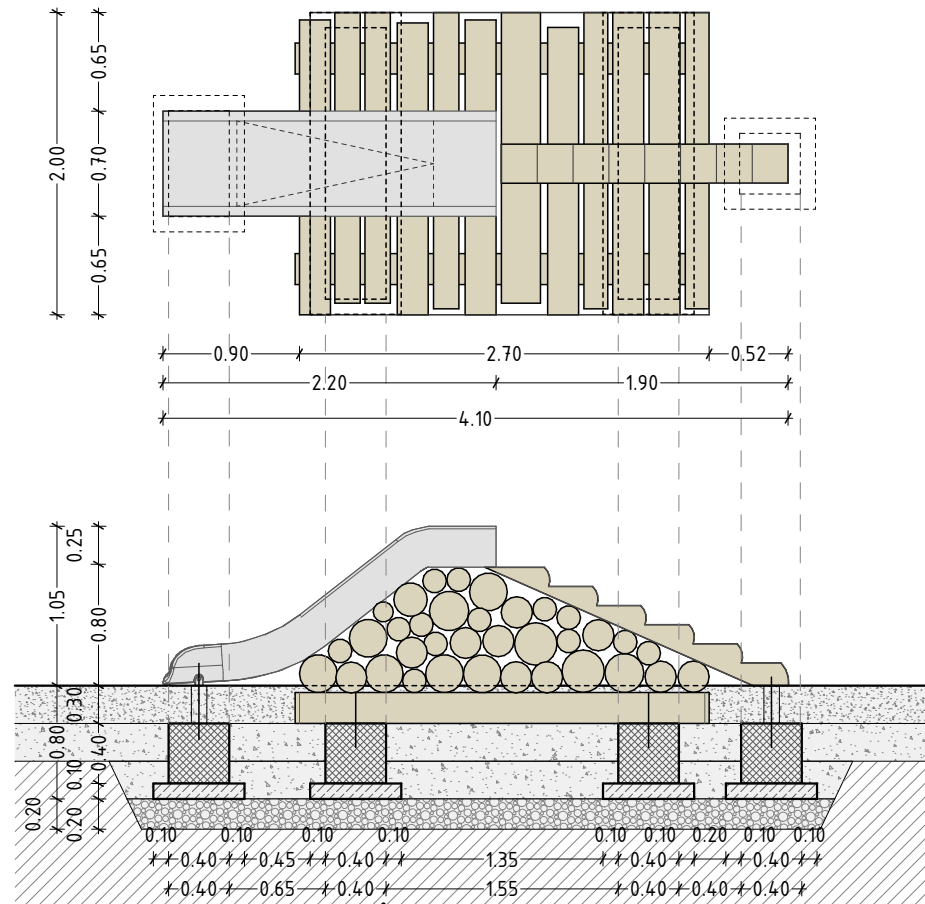


IGRALO 7
Zloženi hlodi s toboganom
hlodi različnih dolž. 180,0-200,0cm
 Φ 20,0-25,0cm
vzpenjanje po stopnicah vrezane v debelejši hlod
tobogan dolž. 220,0cm, šir. 70,0cm, inox
material: les po izboru, npr. akacija
sidranje v AB temelj,
hidroizolacijski premaz hlodov v podzemnem delu
pasovni temelj dim. 40/180cm, glob. 40,0cm
v skladu s teh. standrdom SIST EN 350-2:1995


3 B ARHITEKTI

vrsta in ID proj. dok.:
vsebina:
odg.vodja projekta:
projektanti:
merilo:
št.lista:


PZI - 3B-25/04
SEZNAM IGRAL 2
Leon Belušič, u.d.i.a. ZAPS A-0503
Matej Vodnik m.i.a., Jaša Belušič abs. arh.
M 1:50
7

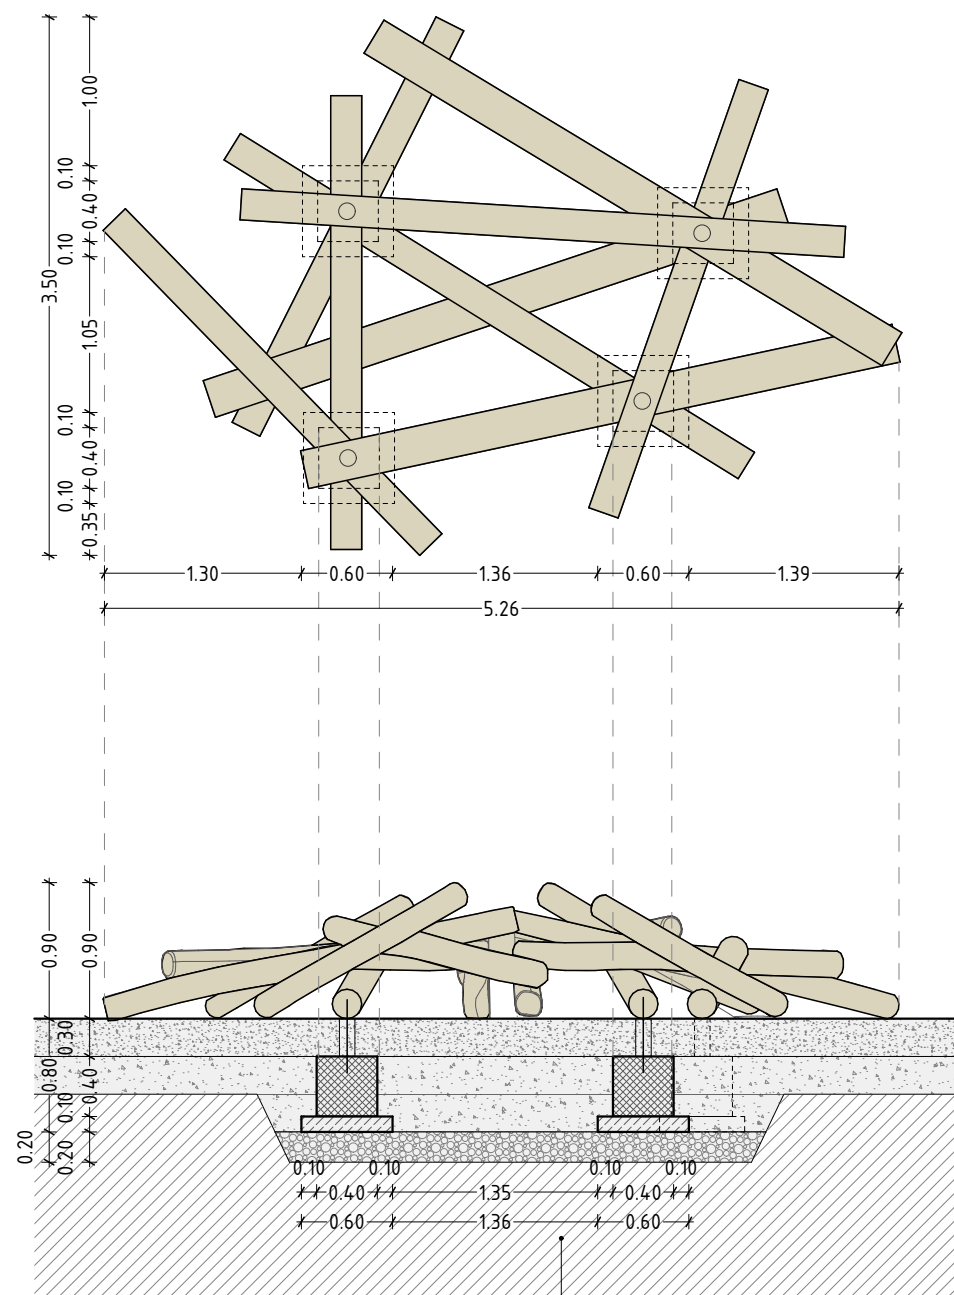

IGRALO 8
Dinamično razporejeni hlodi
hlodi različnih dolž. 300,0-400,0cm, 8-10kom
Φ18,0-25,0cm
material: les po izboru, npr. akacija
v skladu s teh. standardom SIST EN 350-2:1995
AB temeljenje
4 x 40,0/40,0cm, globine. 40,0cm
po načrtu grad. konstr.

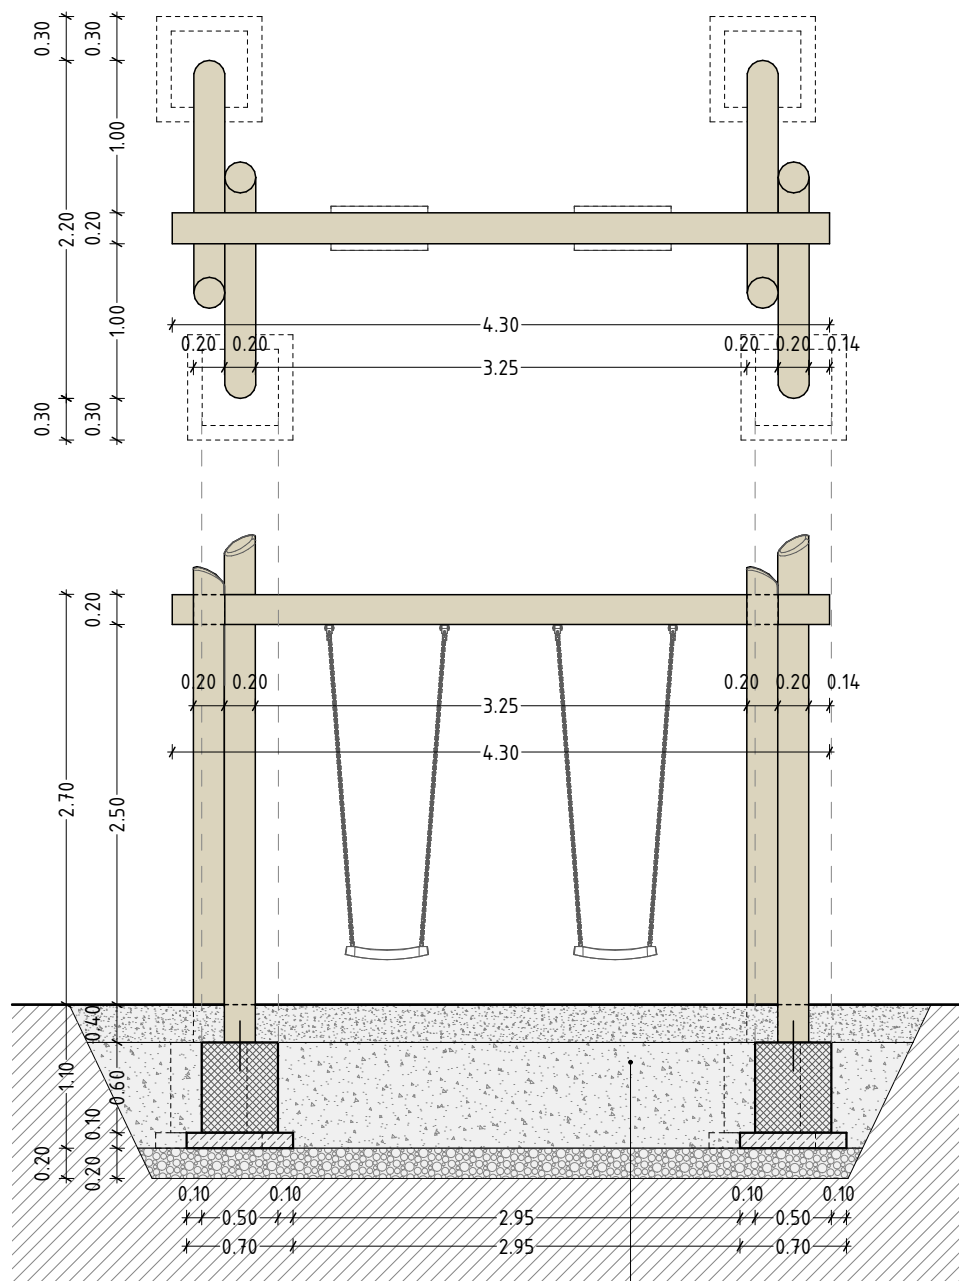




IGRALO 9
Lesena gugalnica
Hlodi različnih dol. 350,0-370,0cm, 4kom
Φ18,0-25,0cm,
zgornja lega Φ22,0-25,0cm, dol. 430,0cm
material: les po izboru, npr. akacija
v skladu s teh. standardom SIST EN 350-2:1995
sidranje v AB temelj,
hidroizolacijski premaz hlodov v podzemnem delu
4 x 50,0/50,0cm, globine. 60,0cm
po načrtu grad. konstr.

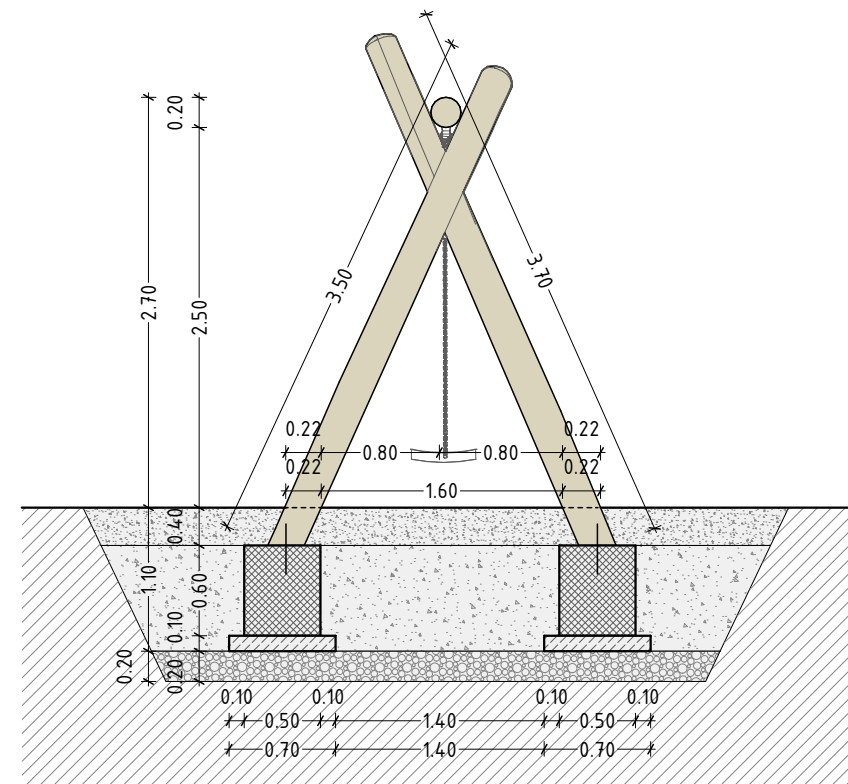

3 B ARHITEKTI

vrsta in ID proj. dok.:
vsebina:
odg.vodja projekta:
projektanti:
merilo:
št.lista:

PZI - 3B-25/04
SEZNAM IGRAL 3
Leon Belušič, u.d.i.a. ZAPS A-0503
Matej Vodnik m.i.a., Jaša Belušič abs. arh.
M 1:50
8

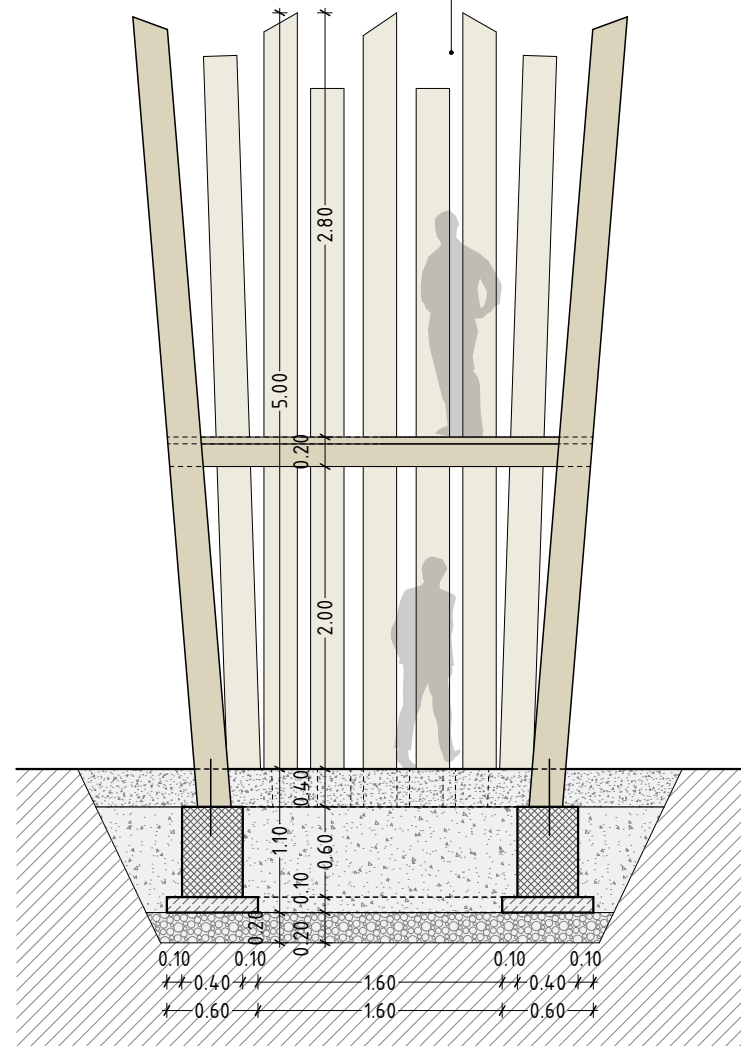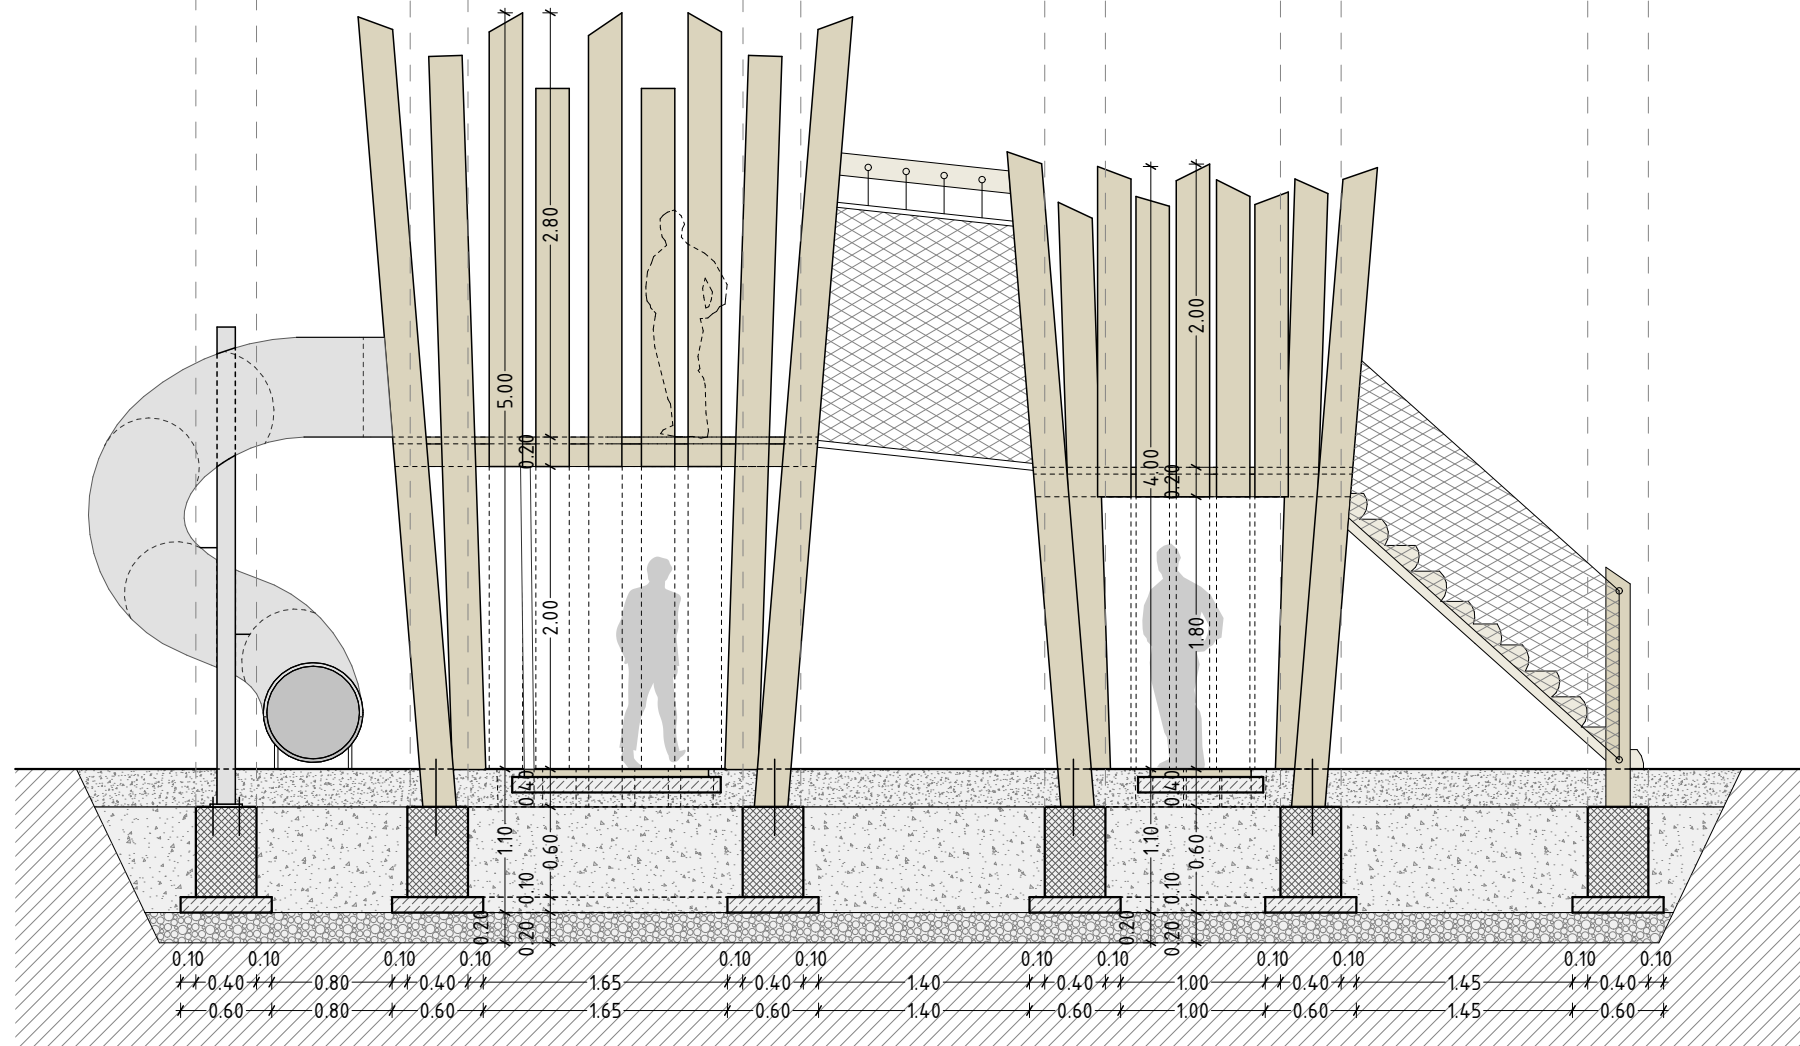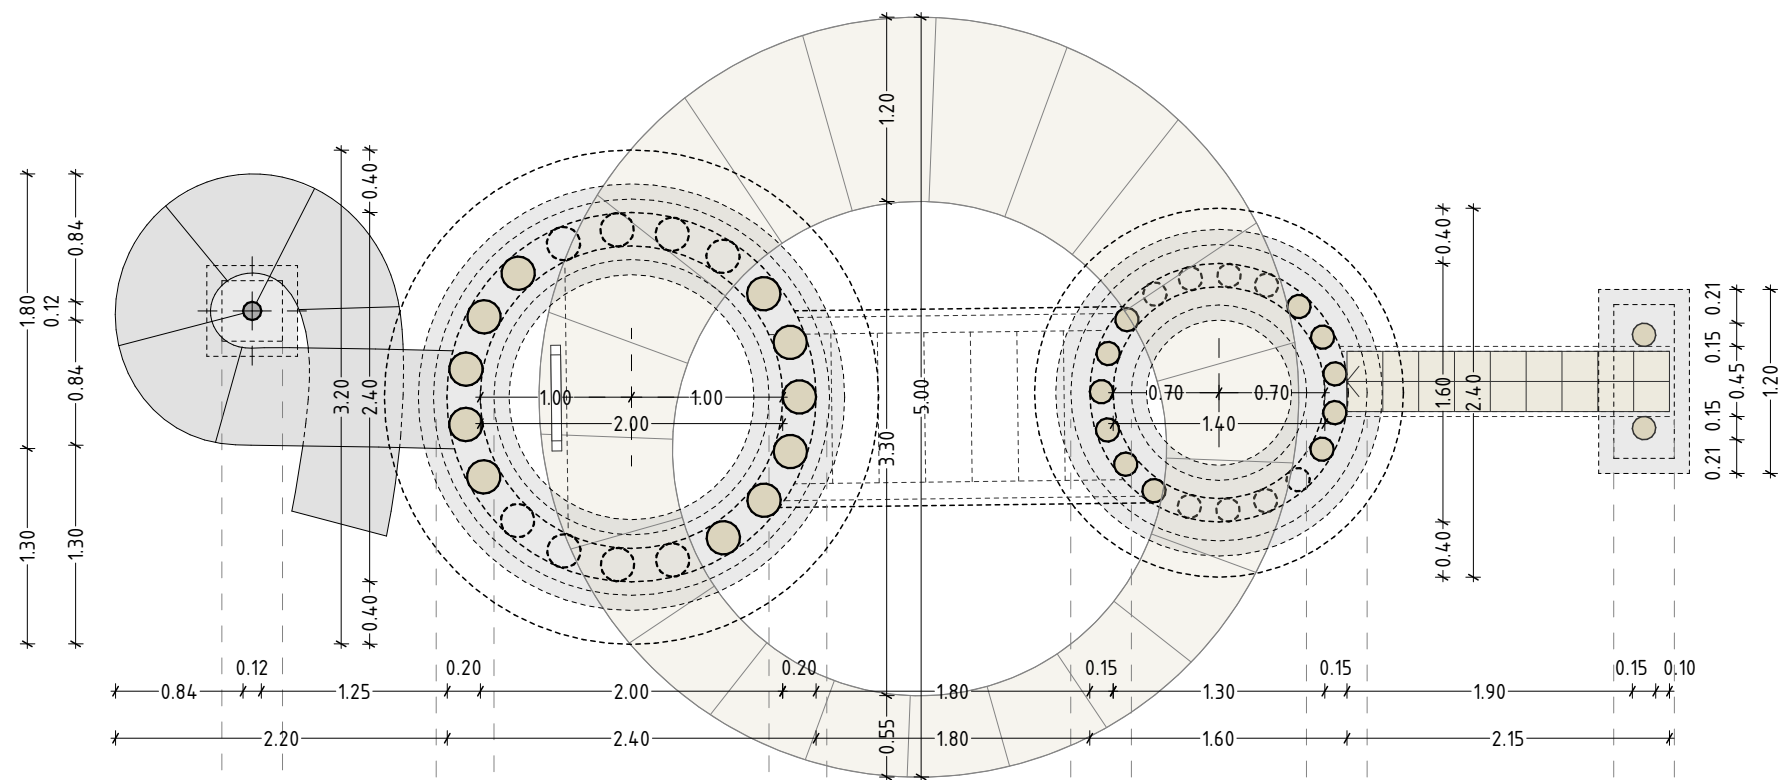


IGRALO 10
Dvojni plezalni stolp z mrežo
Mali stolp: hlodi različnih dol. 350,0-400,0cm
Φ12,0-20,0cm, podest Φ130,0cm, iz desk deb. 4,50cm
dostop po stopnicah vrezane v debelejši hlod
Veliki stolp: hlodi različnih dol. 400,0-500,0cm
Φ12,0-20,0cm, podest Φ200,0cm, iz desk deb. 4,50cm
dostop do podesta inox lestve
material: les po izboru, npr. akacija
v skladu s teh. standrdom SIST EN 350-2:1995
tobogan inox, po tehnologiji proizvajalca
sidranje v AB temelj,
hidroizolacijski premaz hlovov v podzemnem delu
pasovni temelj 40,0/40,0cm, globine. 60,0cm
po načrtu grad. konstr.


3 B ARHITEKTI

vrsta in ID proj. dok.:
vsebina:
odg.vodja projekta:
projektanti:
merilo:
št.lista:


PZI - 3B-25/04
SEZNAM IGRAL 4
Leon Belušič, u.d.i.a. ZAPS A-0503
Matej Vodnik m.i.a., Jaša Belušič abs. arh.
M 1:50
9

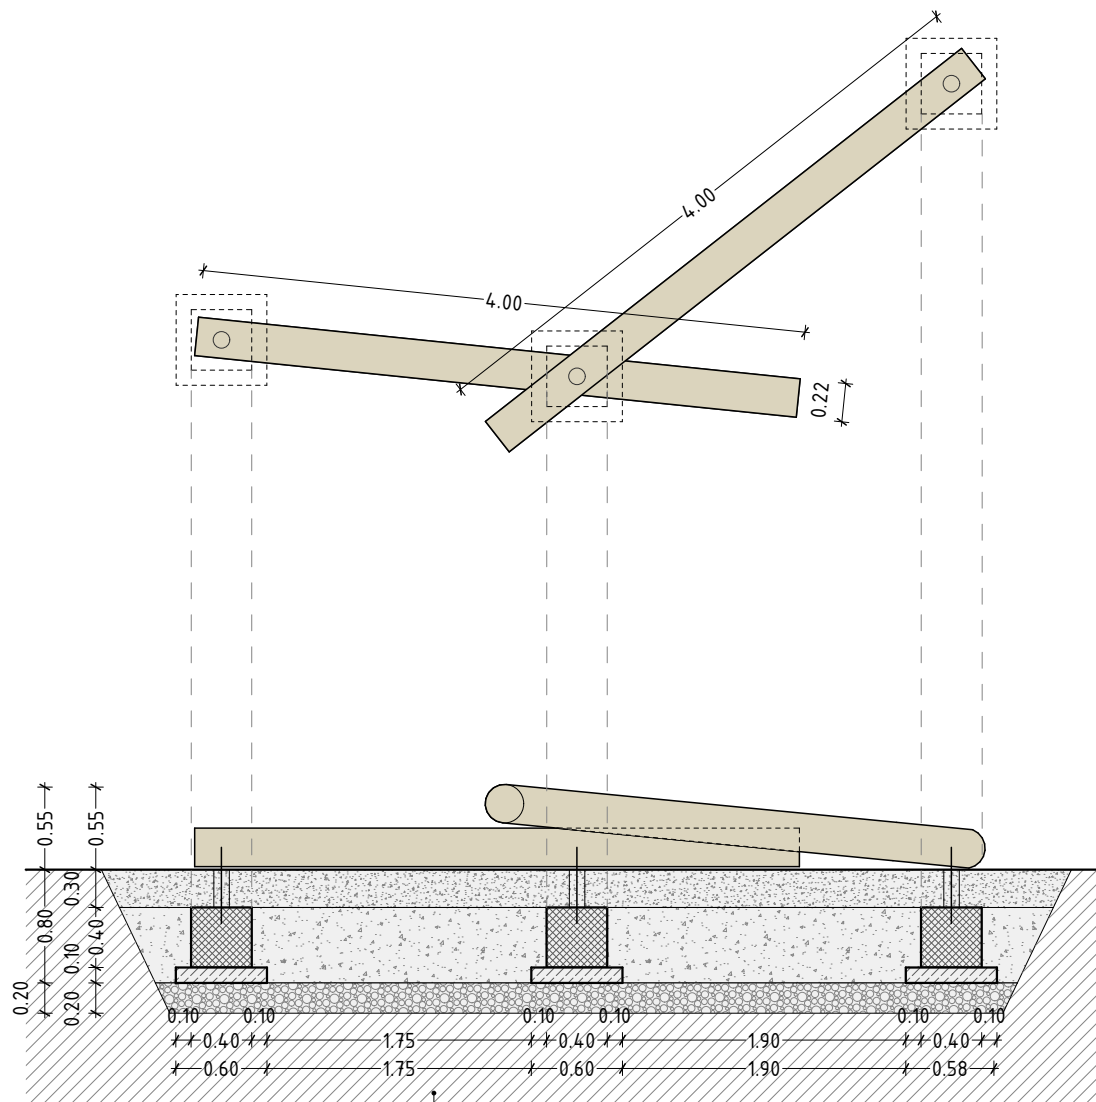

IGRALO 11
Ležeči hlodi za ravnotežje
hloda dol. 400,0cm, 2kom
Φ16,0-22,0cm
material: les po izboru, npr. akacija
v skladu s teh. standrdom SIST EN 350-2:1995
sidranje v AB temelj,
hidroizolacijski premaz hlodov v podzemnem delu
4 x 40,0/40,0cm, globine. 40,0cm
po načrtu grad. konstr.

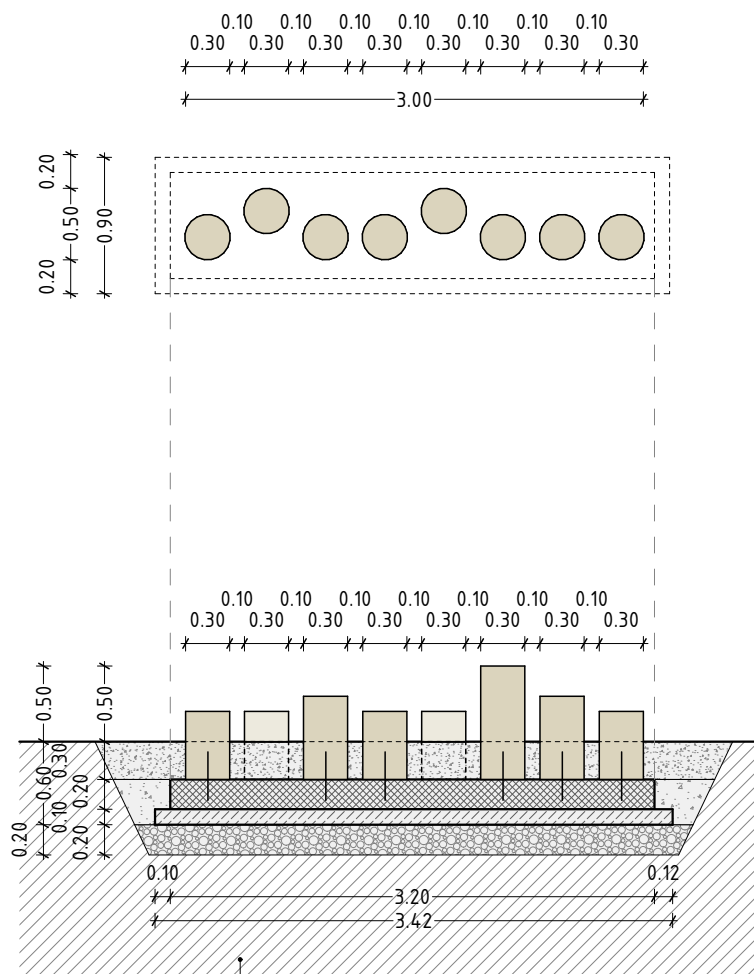

IGRALO 12
Hoja po čolah
hlodi dol. 20,0cm-50,0cm, 8kom
Φ20,0-30,0cm
material: les po izboru, npr. hrast
v skladu s teh. standrdom SIST EN 350-2:1995
sidranje v AB temelj,
hidroizolacijski premaz hlodov v podzemnem delu
pasovni temelj dim. 70,0/320,0cm, deb. 20,0cm
po tehnologiji proizvajalca

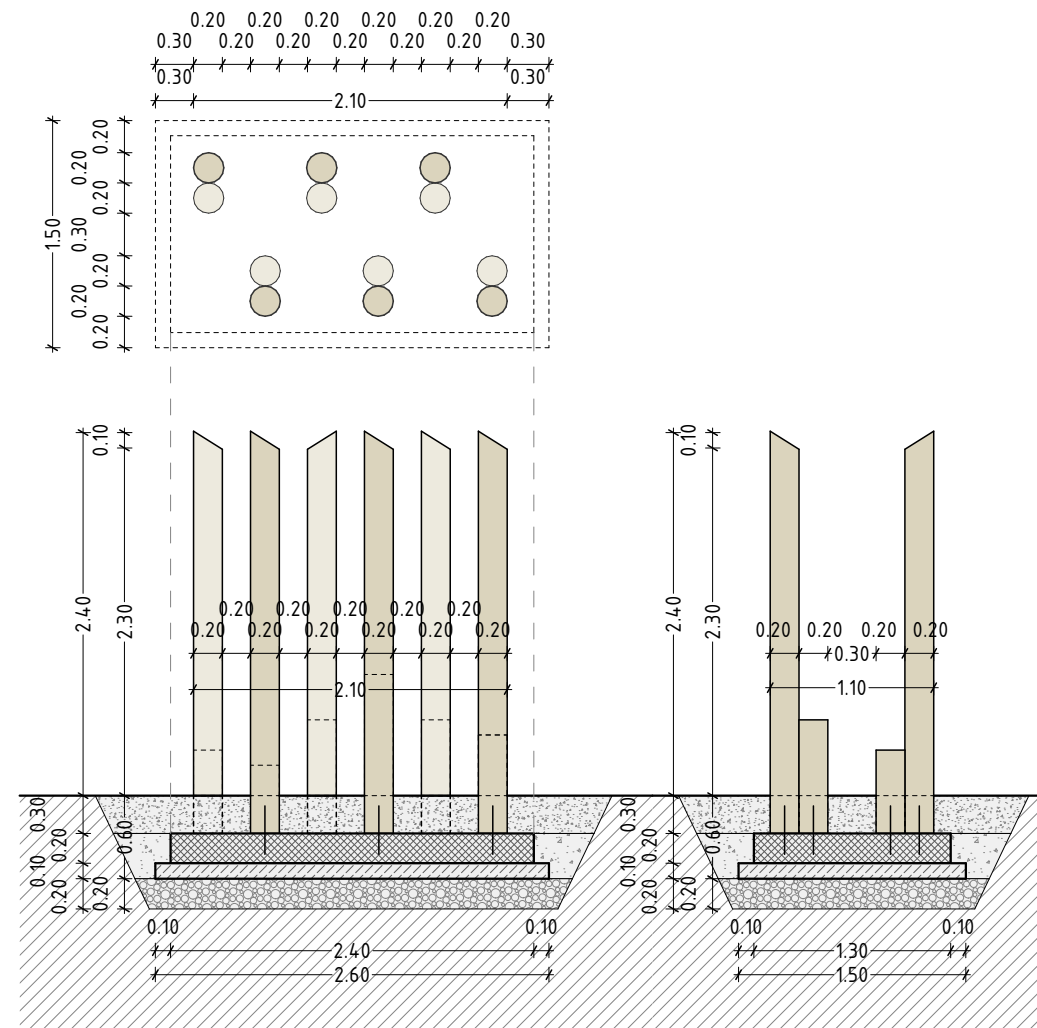

IGRALO 13
Plezanje ob stebrih
hlodi dol. 250,0cm, Φ15,0-25,0cm, 6kom, prirezani
stopalke hlodi dol. 20,0-80,0cm, Φ15,0-25,0cm, 6kom
material: les po izboru, npr. akacija
v skladu s teh. standrdom SIST EN 350-2:1995
sidranje v AB temelj,
hidroizolacijski premaz hlodov v podzemnem delu
pasovni temelj dim. 130,0/240,0cm, deb. 20,0cm
po tehnologiji proizvajalca

3 B ARHITEKTI

vrsta in ID proj. dok.:
vsebina:
odg.vodja projekta:
projektanti:
merilo:
št.lista:

PZI - 3B-25/04
SEZNAM IGRAL 5
Leon Belušič, u.d.i.a. ZAPS A-0503
Matej Vodnik m.i.a., Jaša Belušič abs. arh.
M 1:50
10